



PIANTA PIANO TERRA CON AREA ESTERNA - scala 1:100

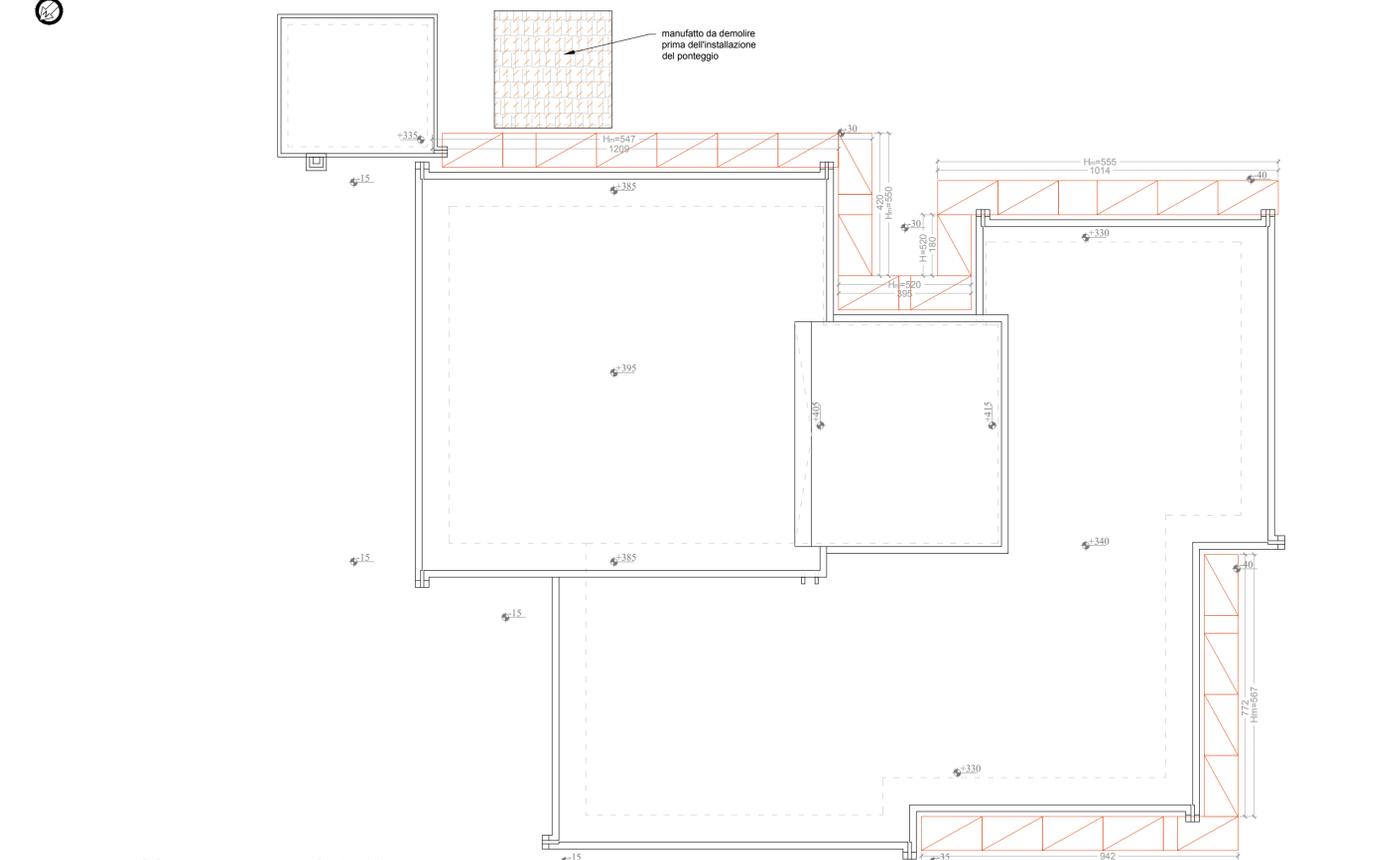

PIANTA DI COPERTURA - scala 1:100

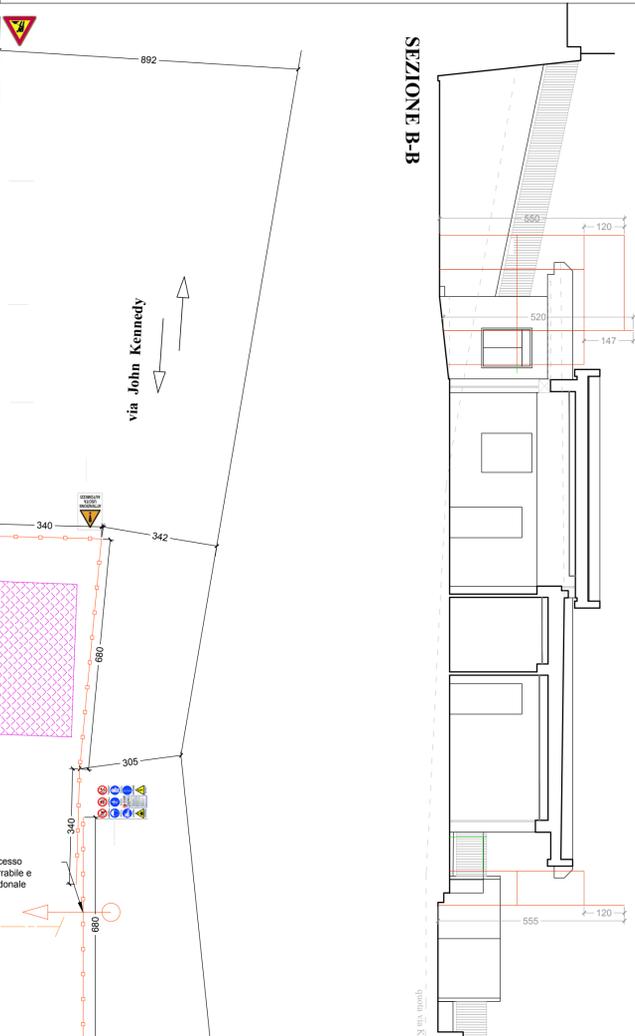

Ponteggio per rimozione canna fumaria

STRALCIO PIANA PIANO TERRA - scala 1:100

- LEGENDA**
- accesso carrabile area di cantiere
 - recinzione modulare in rete metallica elettrosaldata alta 2.00 m
 - transenna in tubolari di acciaio 2.00x1.10 m
 - quadro elettrico di cantiere
 - ponteggio metallico a telai prefabbricati
 - ponteggio metallico a tubi e giunti
 - piano di calpestio tra lato interno del ponteggio e parete del fabbricato largh. da 25 a 50 cm
 - trabattello
 - Blocco servizi igienici con vaso e lavabo per 10 addetti 1.20x2.20x2.40 m
 - area di stoccaggio materiali
 - area deposito sabbia
 - area stoccaggio rifiuti
 - area carico/scarico materiali dal ponteggio
 - segnale di pericolo "lavori in corso" - in lamiera di alluminio lato 60 cm
 - segnale di divieto "senso unico alternato-dare precedenza" - in lamiera di alluminio diam. 60 cm
 - segnale di divieto "limite di velocità 30km/h" - in lamiera di alluminio diam. 60 cm
 - cartelli segnaletici in pvc 33x50 cm
 - cassetta primo soccorso con cartello segnaletico in pvc 33x50 cm
 - estintore in polvere 6 kg classe 34A 233BC con cartello segnaletico 33x50 cm
 - cartello segnaletico - segnali per l'esodo 35x12.5 cm
 - cartello segnaletica da cantiere 12 simboli in pvc 50x70 cm

Comune di Cerda
Città Metropolitana di Palermo

Oggetto: Manutenzione straordinaria con adeguamento sismico della scuola materna di via Kennedy

ELABORATO					
LAYOUT DI CANTIERE				Codice F3	
				Scala disegno 1:100	
Rev.	Data	Descrizione	Redazione	Controllo	Approvazione
0	Gennaio 2023	Prima Emissione	Ing. G. Macaluso	Ing. G. Macaluso	Ing. G. Macaluso

IL PROGETTISTA
Ing. Giuseppe Macaluso



IL RUP
Geom. Giuseppe Chiappone

Approvazioni