


LEGENDA

- Massetto in C15/30 armato con fibre sintetiche e rete elettrosaldata filo 5 mm maglia 20x20 cm s_{min}=10 cm, previo trattamento del sottofondo con boiacca impermeabilizzante
- Massetto cementizio all'esterno di edifici e pavimento in mattoni di cemento con sup. a vista rigata
- Marmi da installare
- Posa in opera battiscopa in pvc
- Installazione a parete di bandella perimetrale in PE, alta 150 mm, spessa 8 mm
- Giunti su massetto in cls, taglio

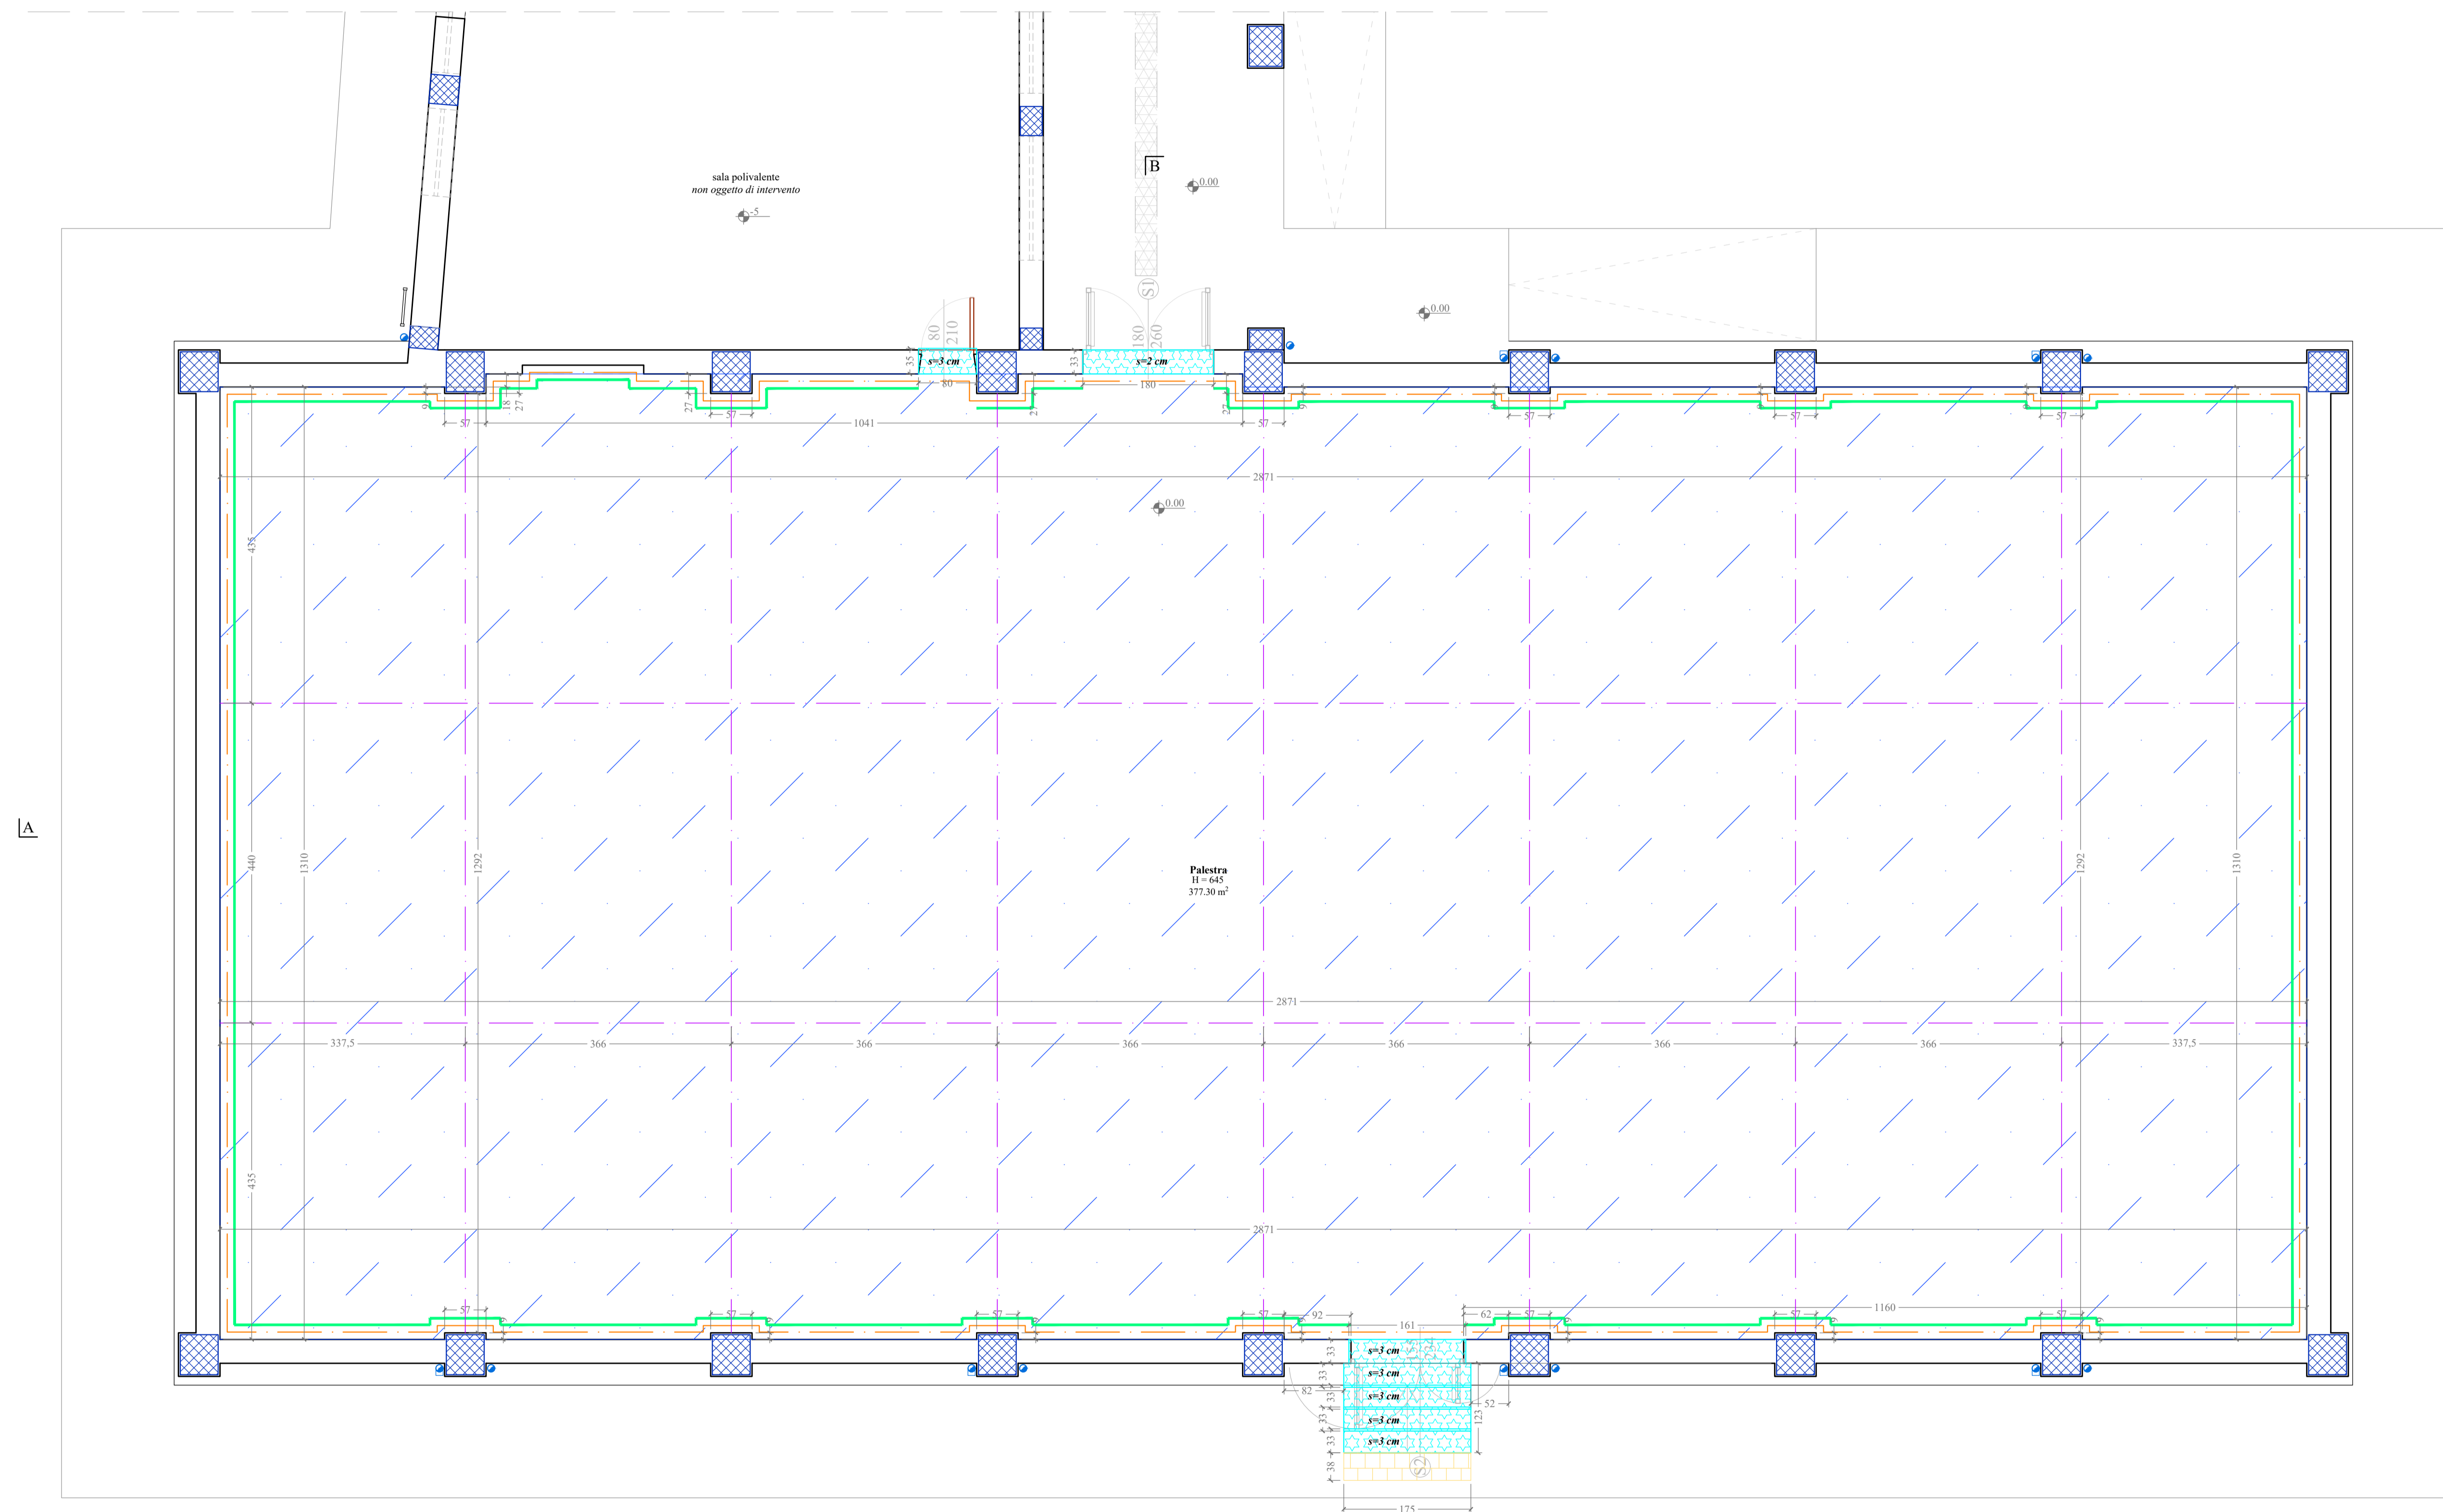

PIANTA PIANO TERRA



B

scala 1:50

REGIONE SICILIANA
Città Metropolitana di Palermo
COMUNE DI CERDA

[PROGETTO ESECUTIVO]

ADEGUAMENTO FUNZIONALE E MESSA IN SICUREZZA IMPIANTISTICA DELLA PALESTRA CON ANNESSI SERVIZI, DELLA SCUOLA L. PIRANDELLO DI VIA ALCIDE DE GASPERI - CERDA
CUP J95F21001310002 | CIG A01C6898F3

ELABORATO
D4.1 Disegni esecutivi di intervento: Pianta piano terra con ricostruzioni

PROGETTISTI
IL PROGETTISTA
Ing. Ugo Agnello

RUP
GEOMETRA
Giuseppe Chiappone
IL RESPONSABILE DEL PROCEDIMENTO
(Geom. Giuseppe Chiappone)

VISTO ENTI

COD. PROGETTO 27/23 - UA
DATA Ottobre 2023
REV 00