


**LEGENDA**

-  Barriera chimica contro l'umidità di risalita su elementi in muratura con blocchi di calcarenite interasse fori 10-12 cm - da realizzare - art. ED.BCHT
-  Barriera chimica contro l'umidità di risalita su elementi in c.a. interasse fori 15 cm da realizzare - art. DE.ICA-F15

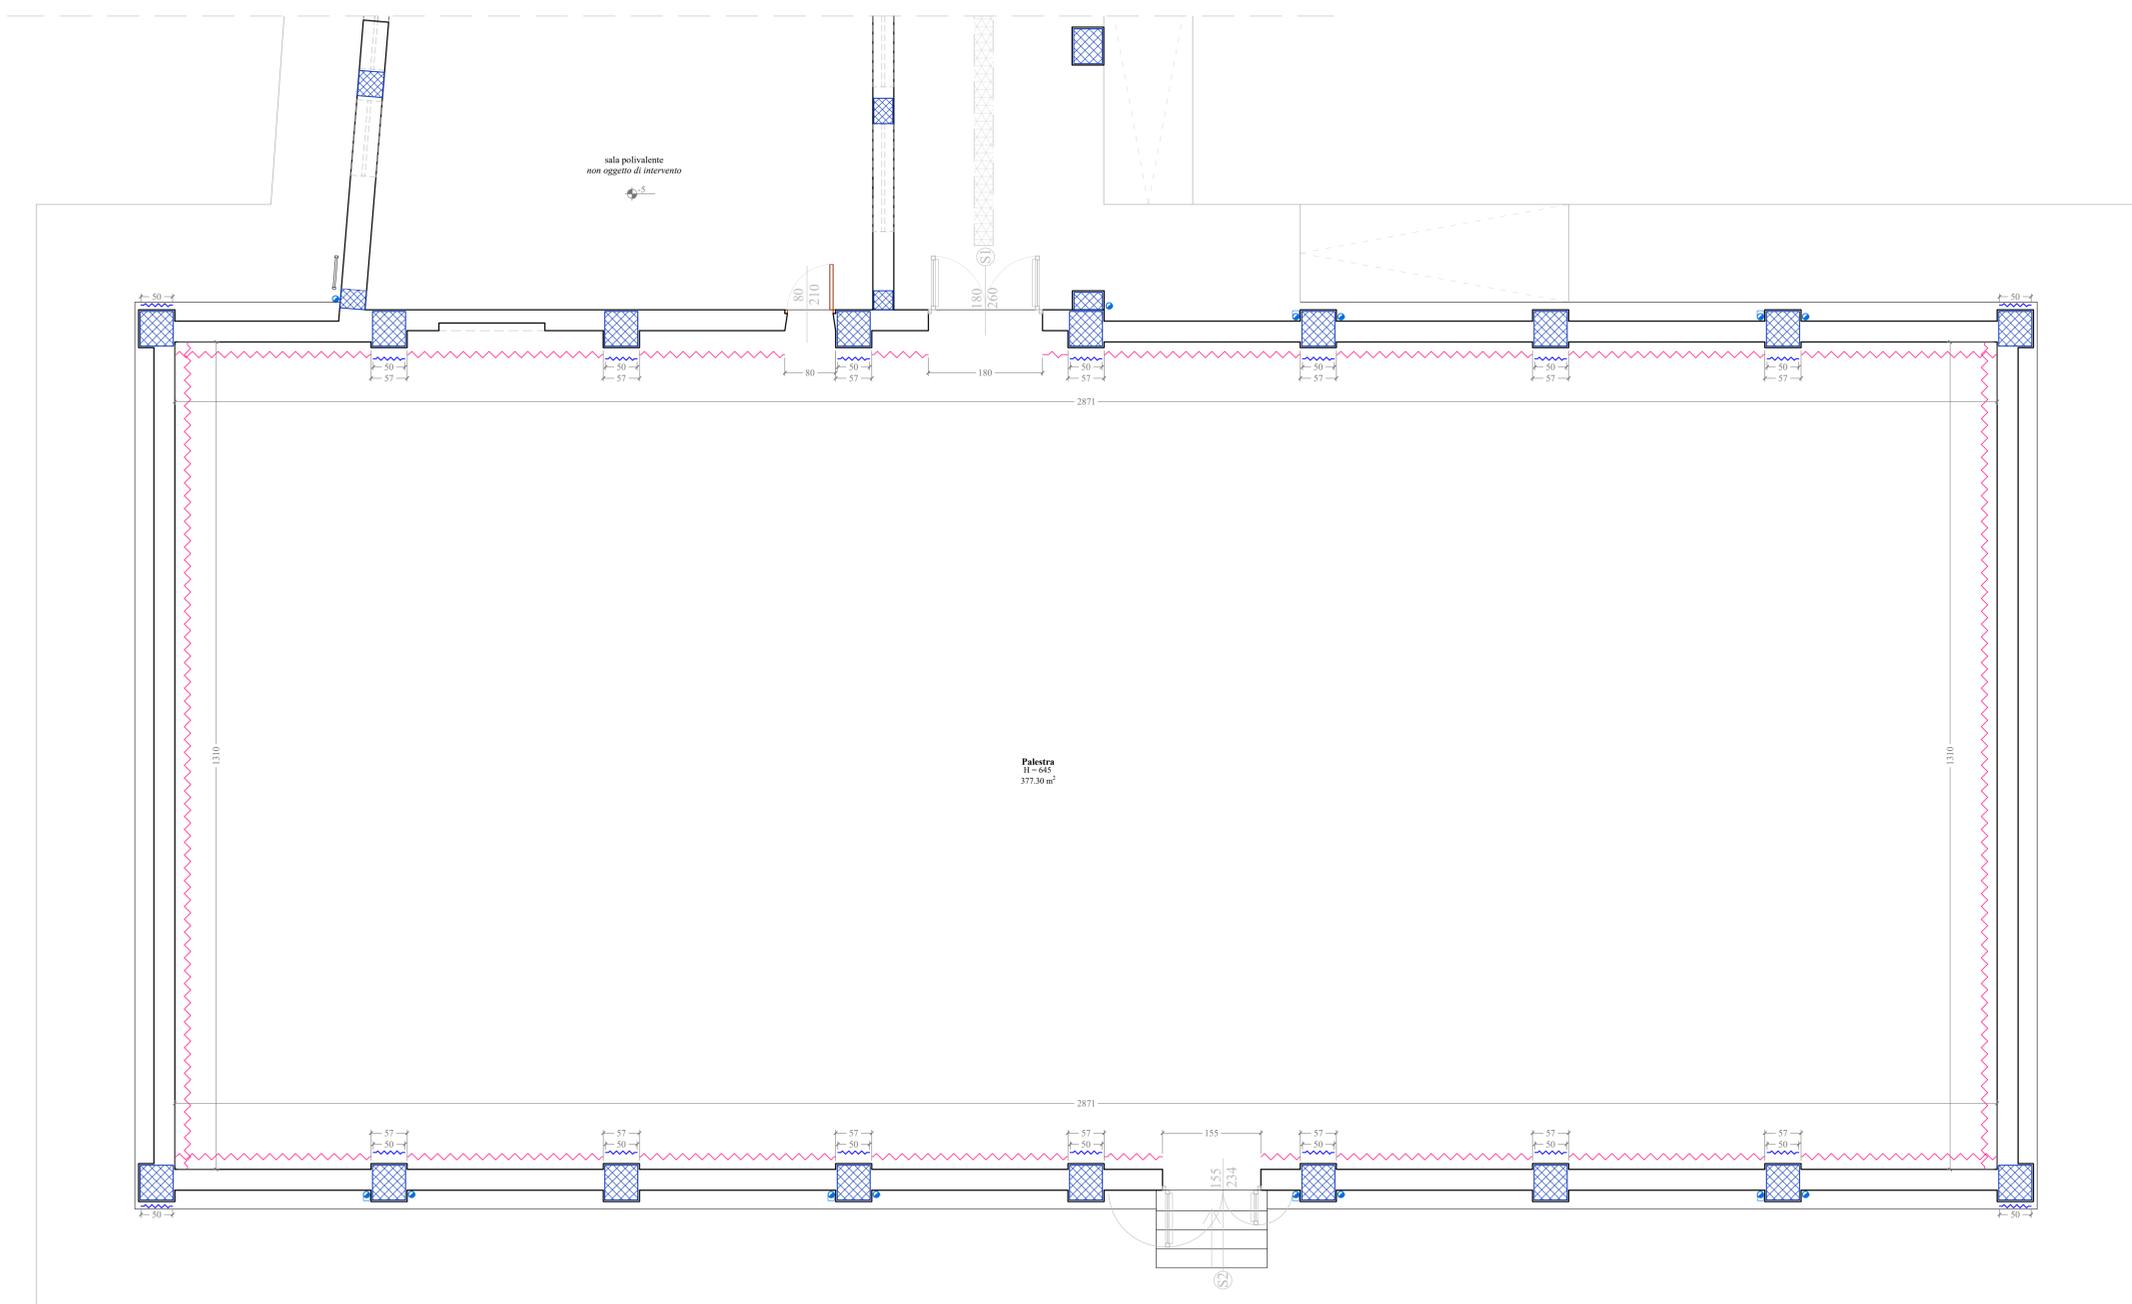

**PIANTA PIANO TERRA**

scala 1:50



  
**REGIONE SICILIANA**  
 Città Metropolitana di Palermo  
**COMUNE DI CERDA**

[PROGETTO ESECUTIVO]

**ADEGUAMENTO FUNZIONALE E MESSA IN SICUREZZA IMPIANTISTICA DELLA PALESTRA CON ANNESSI SERVIZI, DELLA SCUOLA L. PIRANDELLO DI VIA ALCIDE DE GASPERI - CERDA**  
 CUP J95F21001310002 | CIG A01C6898F3

**ELABORATO**  
 D4.6 Disegni esecutivi di intervento: Pianta piano terra con risanamenti da umidità di risalita

**PROGETTISTI**

IL PROGETTISTA  
Ing. Ugo Agnello



**RUP**

GEOMETRA  
Giuseppe Chiappone



VISTO ENTI

COD. PROGETTO 27/23 - UA  
 DATA Ottobre 2023  
 REV 00