


- LEGENDA**
-  Rimozione controsoffitto
  -  Rimozione intonaco

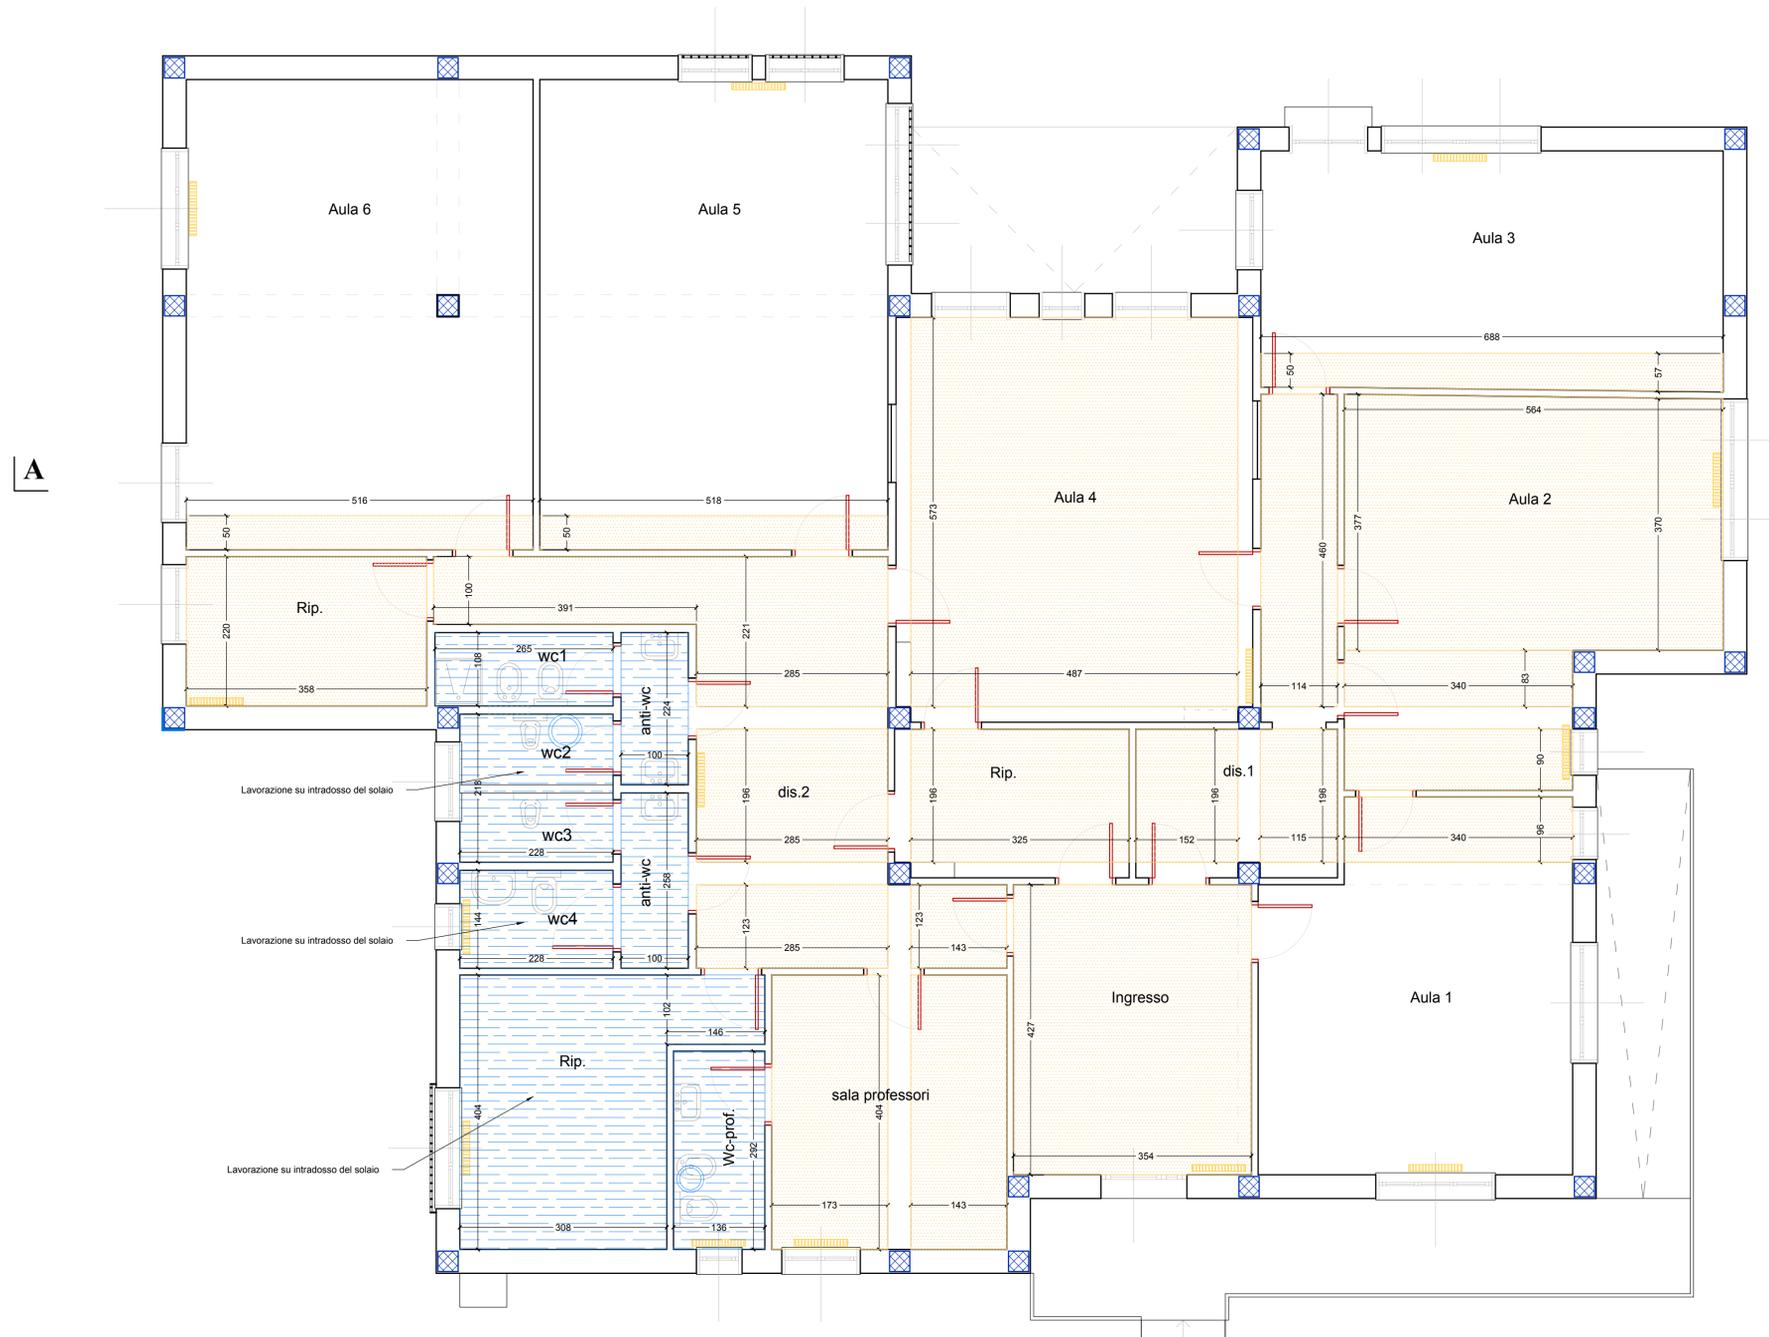

**Comune di Cerda**  
Città Metropolitana di Palermo

**Oggetto:** Manutenzione straordinaria con adeguamento sismico della scuola materna di via Kennedy

**ELABORATO**

PROGETTO: Rimozioni intonaco e controsoffitto

Codice

**C3.4**

Scala disegno

**1:50**

Rev.	Data	Descrizione	Redazione	Controllo	Approvazione
0	Gennaio 2023	Prima Emissione	Ing. G. Macaluso	Ing. G. Macaluso	Ing. G. Macaluso

IL PROGETTISTA  
Ing. Giuseppe Macaluso



IL RUP  
Geom. Giuseppe Chiappone

Approvazioni