

Comune di Cerda

Città Metropolitana di Palermo

Oggetto: Manutenzione straordinaria con adeguamento sismico della scuola materna di via Kennedy

ELABORATO

INDAGINI STRUTTURALI ESEGUITE

Codice

E1.1

Scala disegno

1:100

Rev.	Data	Descrizione	Redazione	Controllo	Approvazione
0	Gennaio 2023	Prima Emissione	Ing. G. Macaluso	Ing. G. Macaluso	Ing. G. Macaluso

IL PROGETTISTA


Ing. Giuseppe Macaluso

IL RUP

Geom. Giuseppe Chiappone

Approvazioni

PIANTA DELL'EDIFICIO CON LOCALIZZAZIONE DELLE INDAGINI SUI MATERIALI - scala 1:100

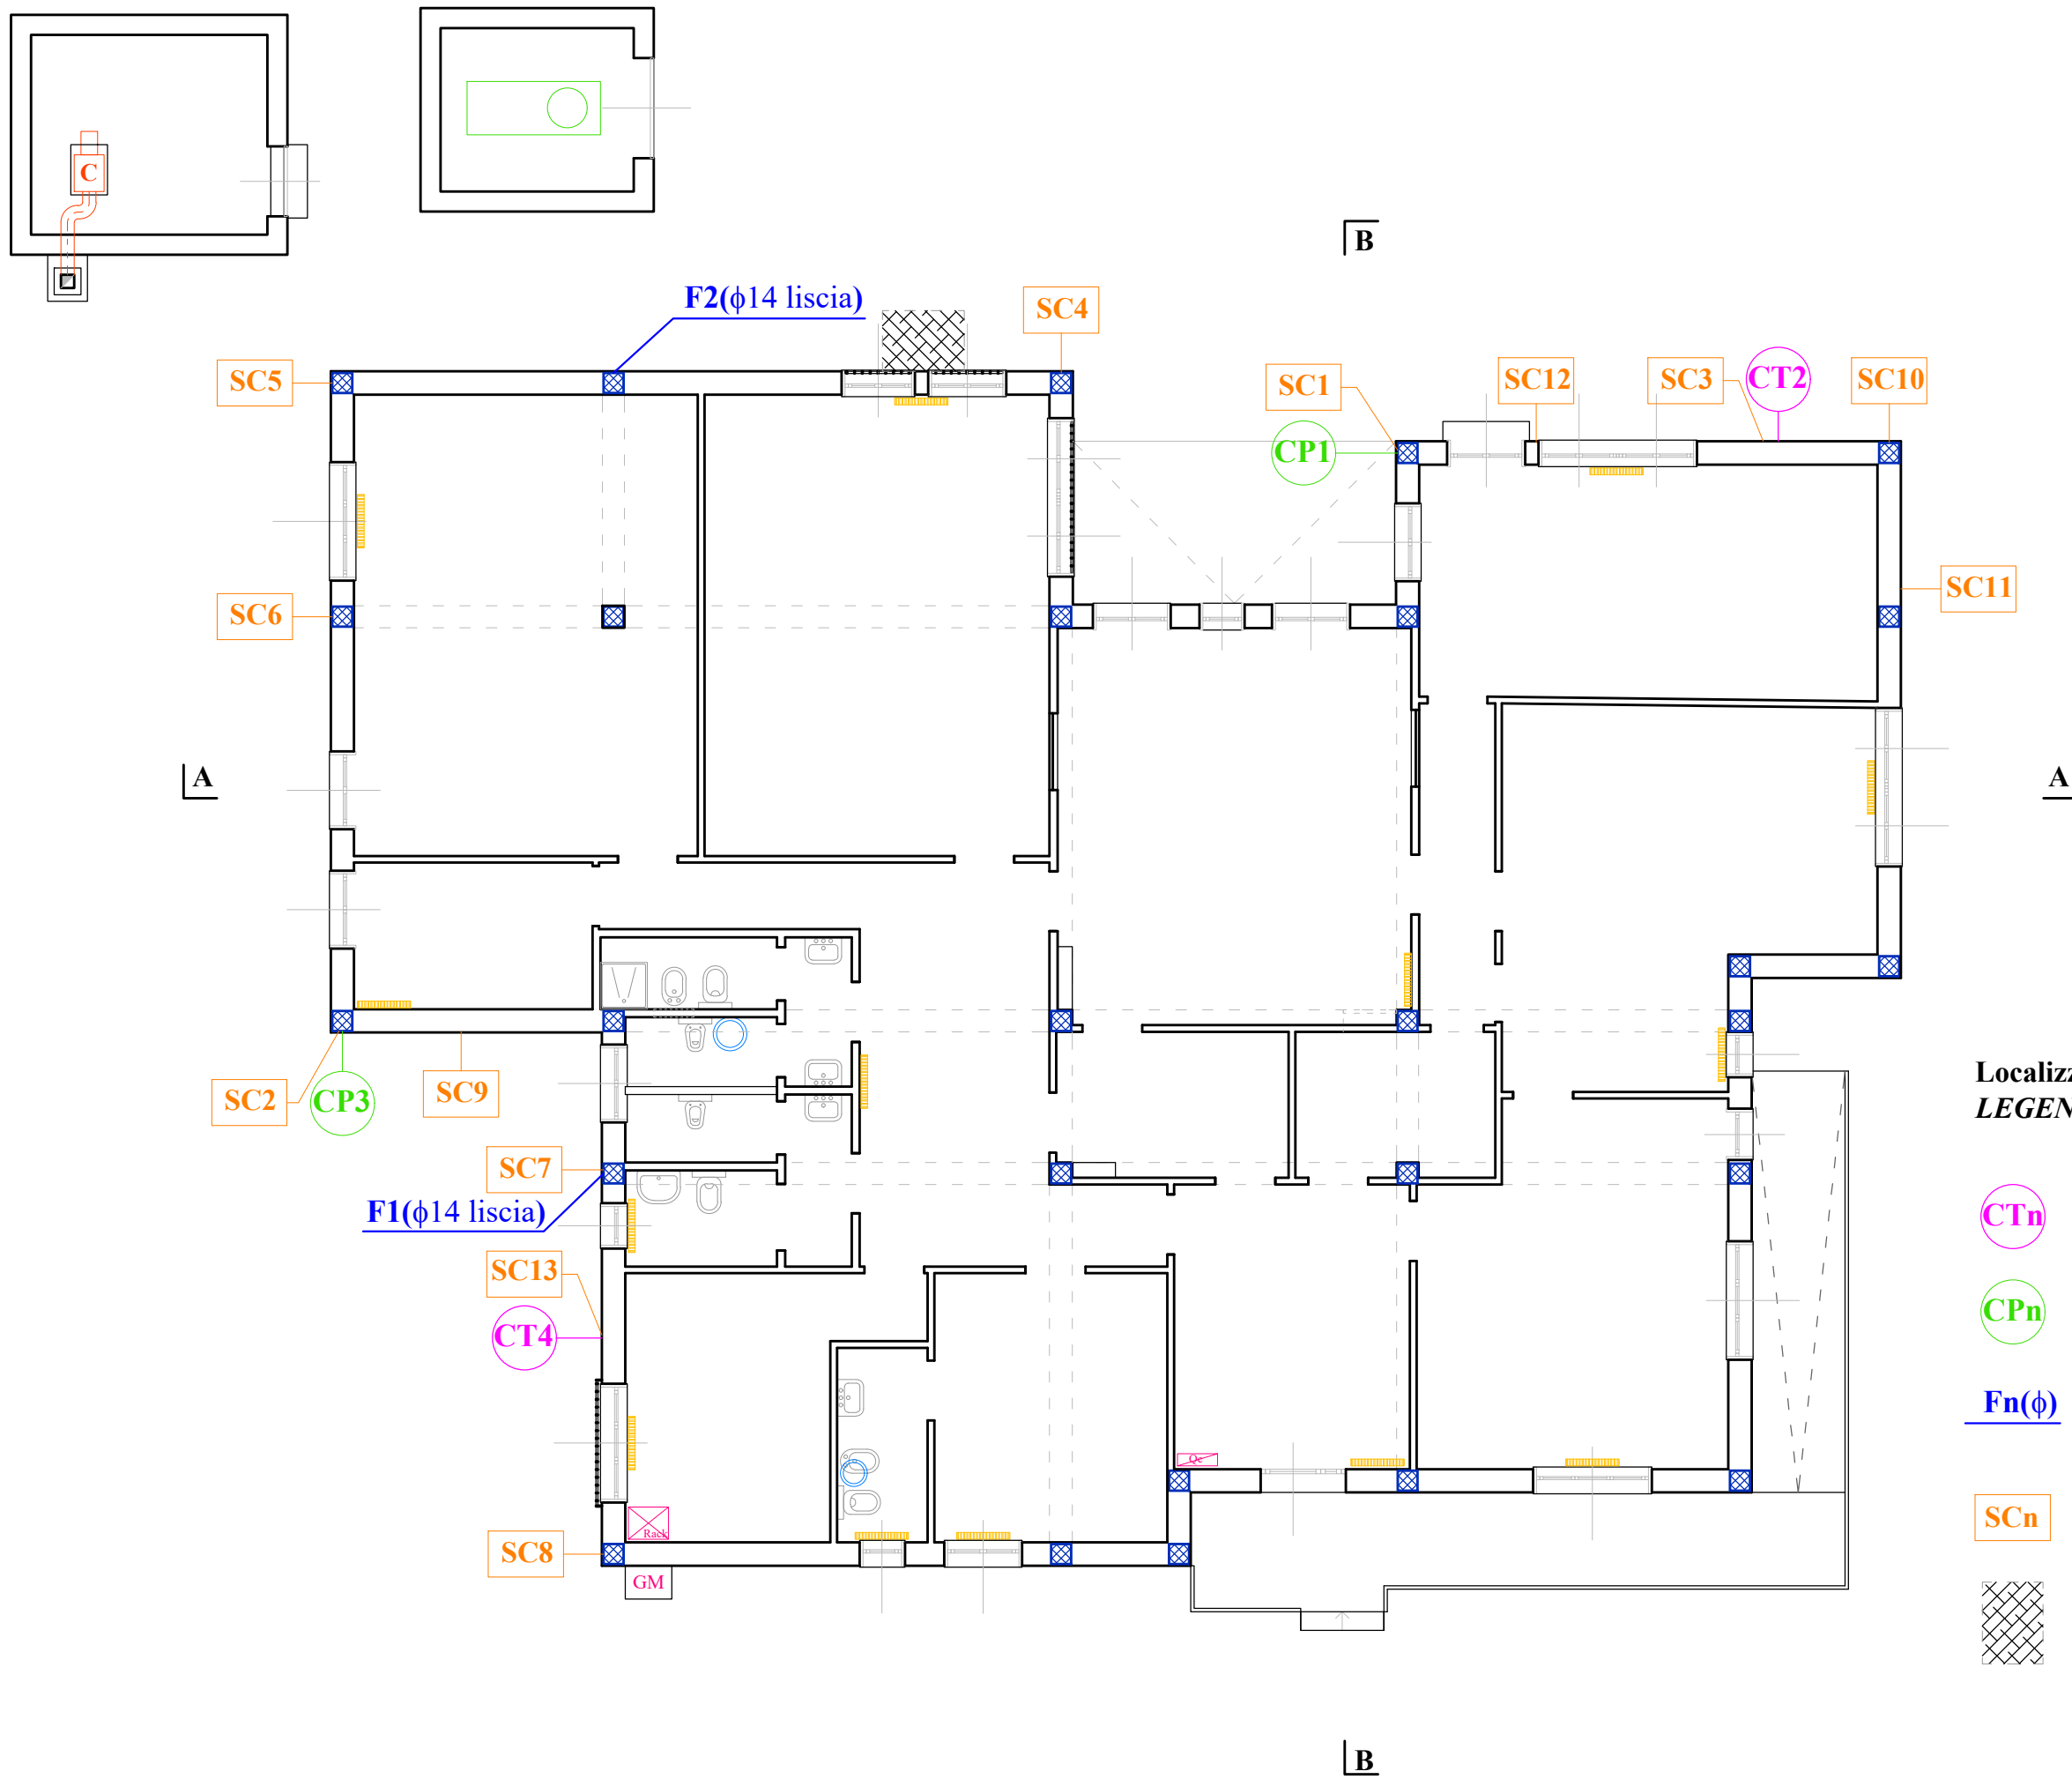

- CTn Carotaggio su trave in c.a.
- CPn Carotaggio su pilastro in c.a.
- Fn(φ) Prelievo di barra di acciaio
- SCn Prove sclerometriche
- Saggio in fondazione