

Comune di Comune di Cerda

Provincia

Città Metropolitana di Palermo

## PROGETTO ARCHITETTONICO


**OGGETTO** Riqualificazione urbana del Bastione in Via Roma tra la Via Gen. Cascino e la Via Notarbartolo

**COMMITTENTE** Settore Tecnico



*Il Progettista D. L.  
L'Istruttore Direttivo tecnico  
geom. Salvatore Minneci Spalla*



*U.R.U.P.  
Geom. Giovanni Felice*

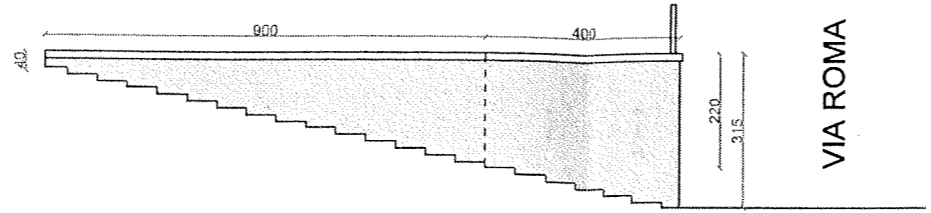

VIA ROMA

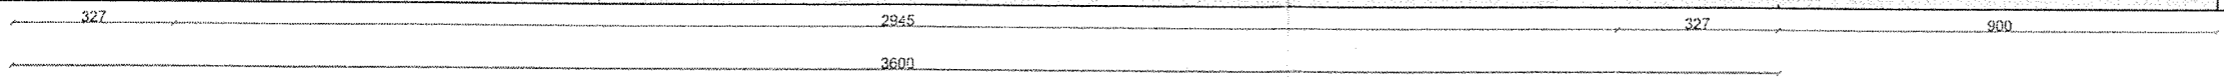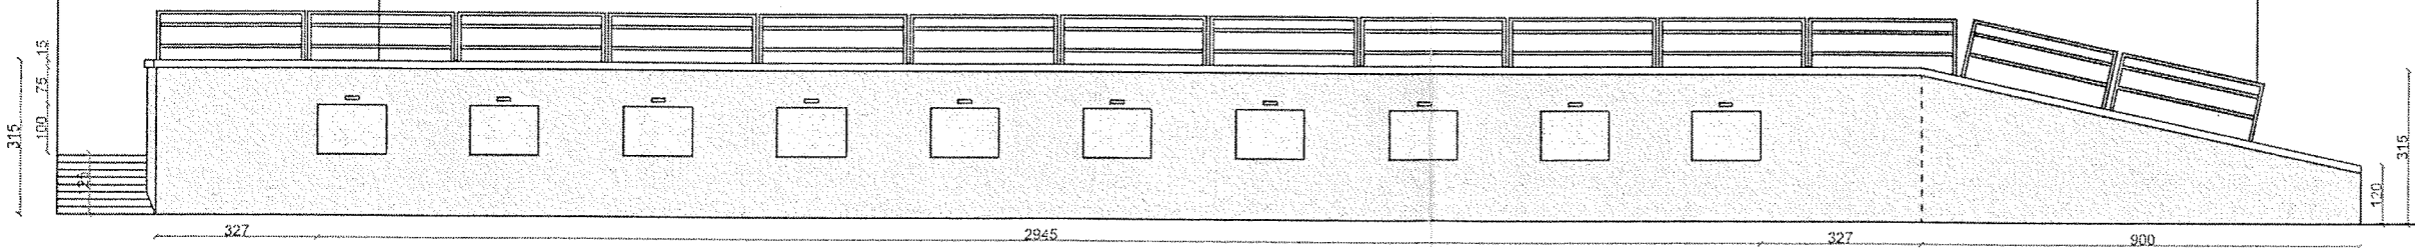

VIA ROMA