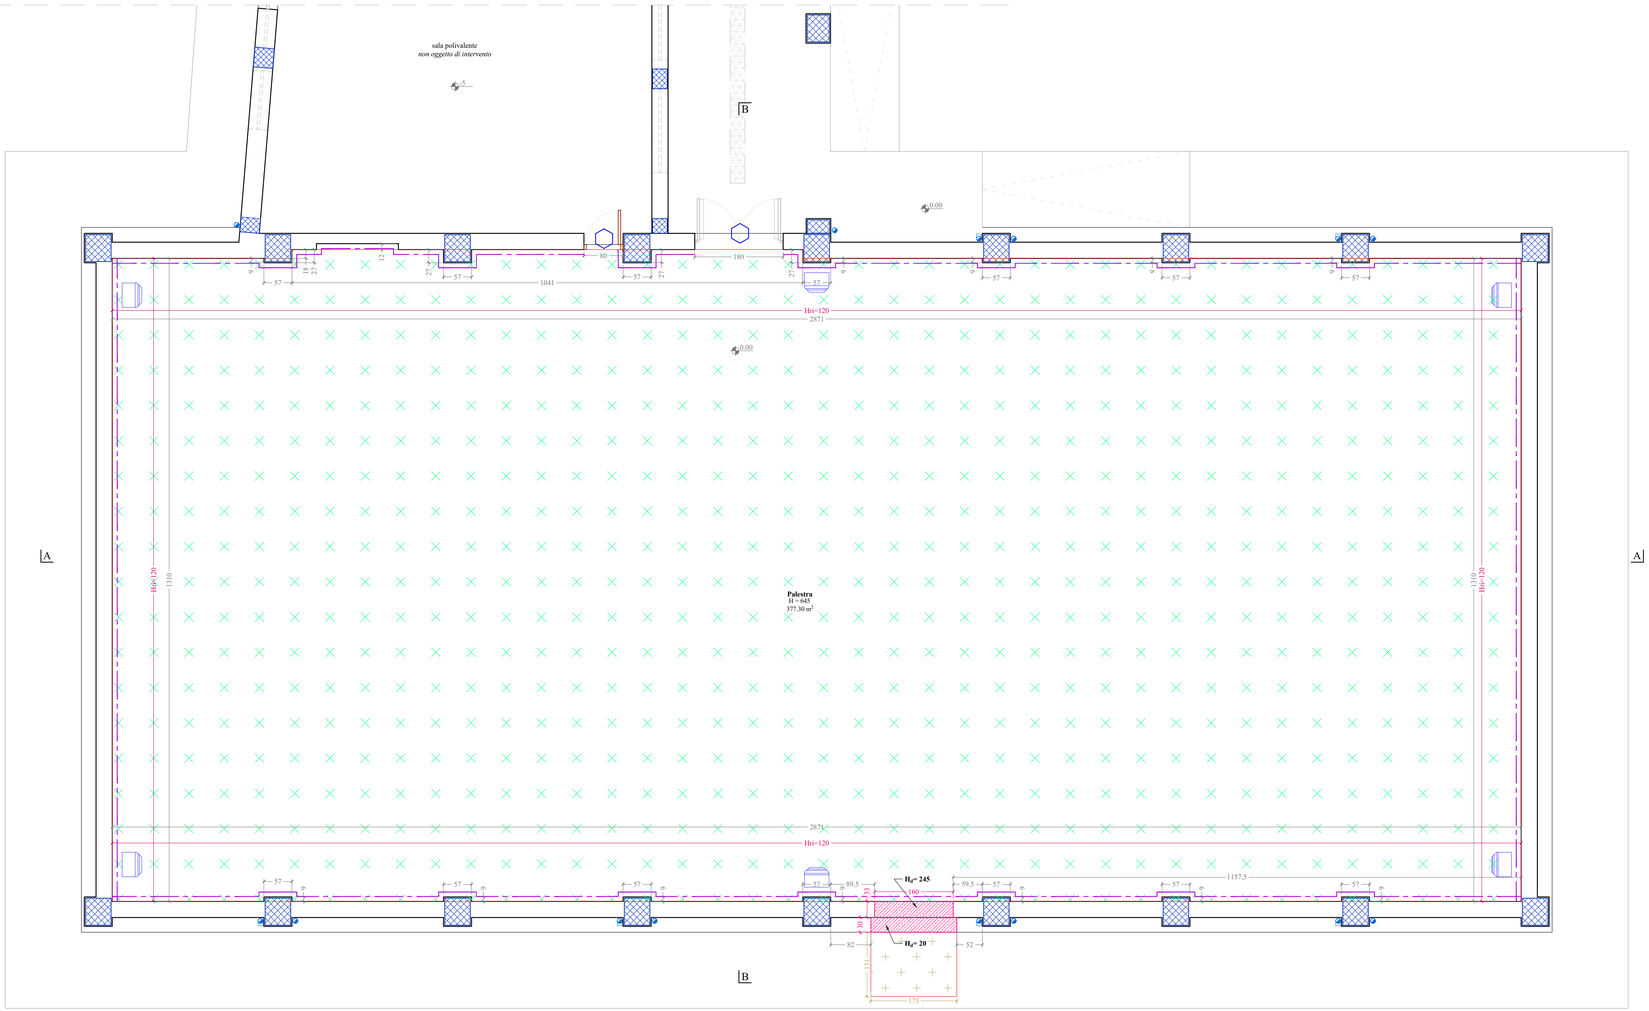

PIANTA PIANO TERRA

scala 1:50

LEGENDA

- Rimozione infissi, serramenti, porte
- Taglio a sezione obbligata di muratura - art. 21.1.1
- Demolizione di pavimenti - art. 21.1.6 - e dei Massetti cementizi sottostanti art. 21.1.9
- Rimozione pavimento in pvc - DE.RGU - e dei Massetti cementizi sottostanti art. 21.1.9
- Rimozione battiscopa in legno
- Hrr=n — Indica l'altezza di rimozione di intonaco per il successivo risanamento da umidità

UNIONE EUROPEA
Fondo sociale europeo
Fondo europeo di sviluppo regionale

Ministero dell'Istruzione e del Merito

REGIONE SICILIANA
Città Metropolitana di Palermo
COMUNE DI CERDA

[PROGETTO ESECUTIVO]

ADEGUAMENTO FUNZIONALE E MESSA IN SICUREZZA IMPIANTISTICA DELLA PALESTRA CON ANNESSI SERVIZI, DELLA SCUOLA L. PIRANDELLO DI VIA ALCIDE DE GASPERI – CERDA

CUP J95F21001310002 | CIG A01C6898F3

ELABORATO

D3.1 Disegni esecutivi di intervento: Pianta piano terra con demolizioni, rimozioni

PROGETTISTI

IL PROGETTISTA
Ing. Ugo Agnello

RUP

GEOMETRA
Giuseppe Ciuappone

IL RESPONSABILE DEL PROCEDIMENTO
(Geom. Giuseppe Ciuappone)

VISTO ENTI

COD. PROGETTO	27/23 – UA
DATA	Ottobre 2023
REV.	00