

**COMUNE DI CERDA**  
Città metropolitana di Palermo



ASSESSORATO REGIONALE DELLA FAMIGLIA, DELLE POLITICHE SOCIALI E DEL LAVORO  
DIPARTIMENTO REGIONALE DEL LAVORO, DELL'IMPIEGO, DELL'ORIENTAMENTO, DEI  
SERVIZI E DELLE ATTIVITA' FORMATIVE.  
SERVIZIO II - PROGRAMMAZIONE FSE, PAC E POLITICHE ATTIVE DEL LAVORO.  
INTERVENTI DI RIQUALIFICAZIONE PROFESSIONALE E SPECIALISTICI.

PROGETTO PER LA MANUTENZIONE ORDINARIA DI UNA STRADA  
COMUNALE SITA IN VIA TENENTE ILARDI E COLLEGAMENTO ALLA VIA  
ANGELO PENSATO DEL COMUNE DI CERDA (PA), DA ESEGUIRSI A MEZZO DI  
CANTIERE DI LAVORO AI SENSI DELL'ART. 36 C.9 DELLA L.R. 14/05/2009 N.6 E  
L.R. 03/2016 ART.15 C.2.

VISTI

**ELABORATI**

➤ PROGETTO ARCHITETTONICO

Tav.  
B

IL PROGETTISTA

IL R.U.P.



IL RESPONSABILE DEL  
III SETTORE














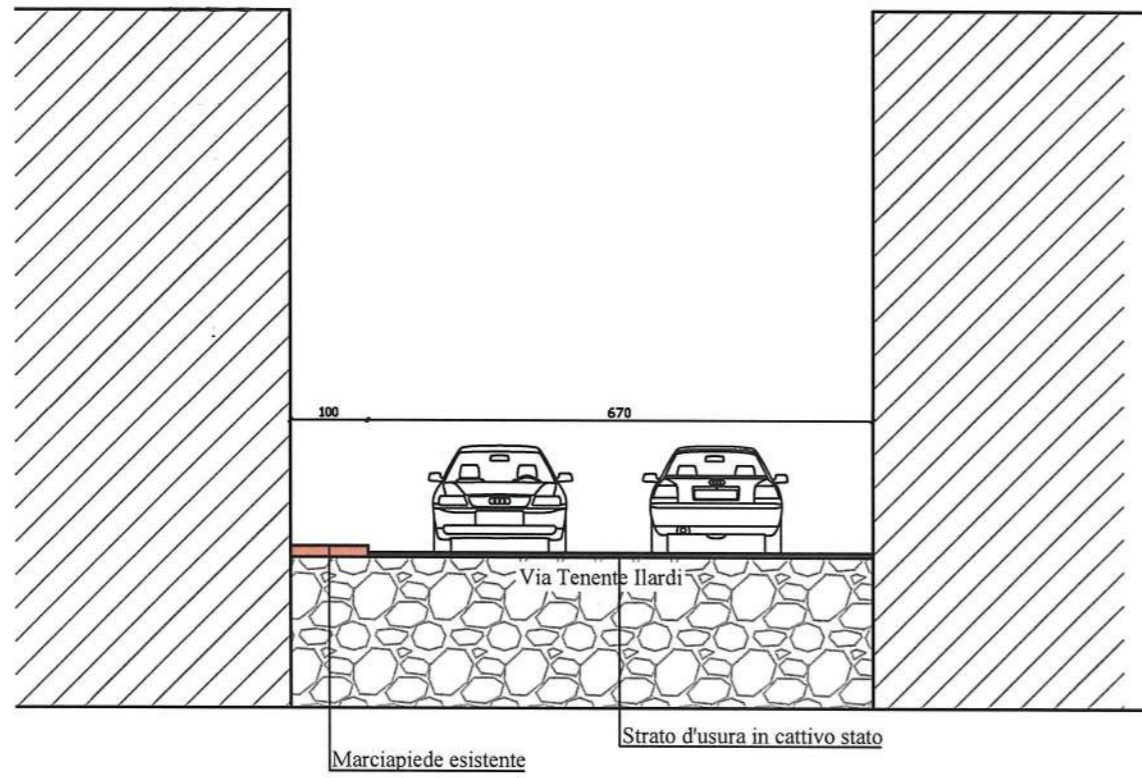


STATO ATTUALE - SEZIONE A-A  
Scala 1:100

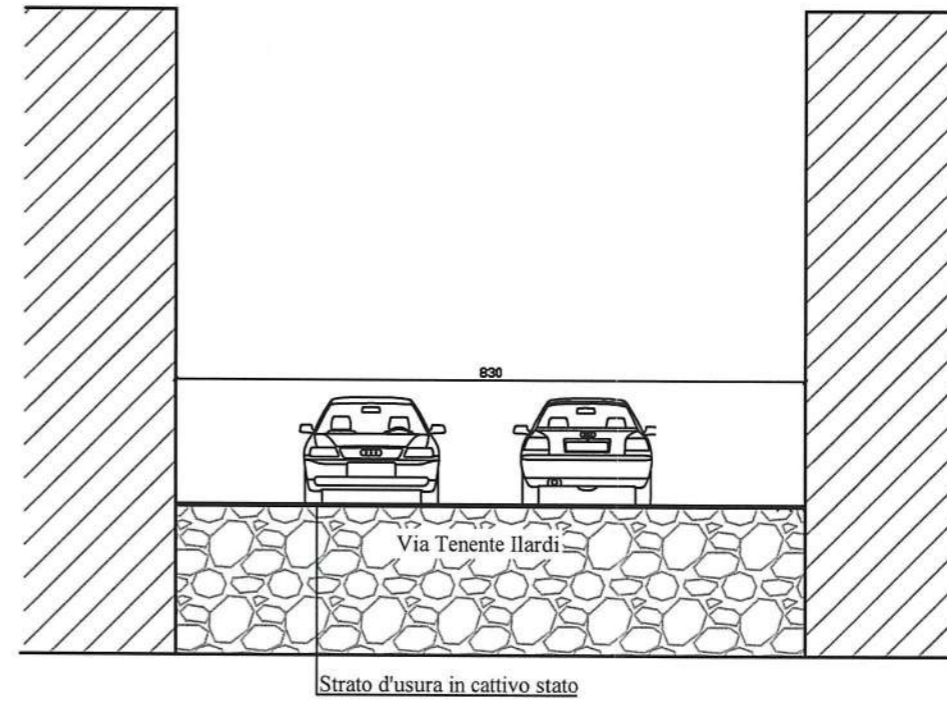

STATO ATTUALE - SEZIONE B-B  
Scala 1:100

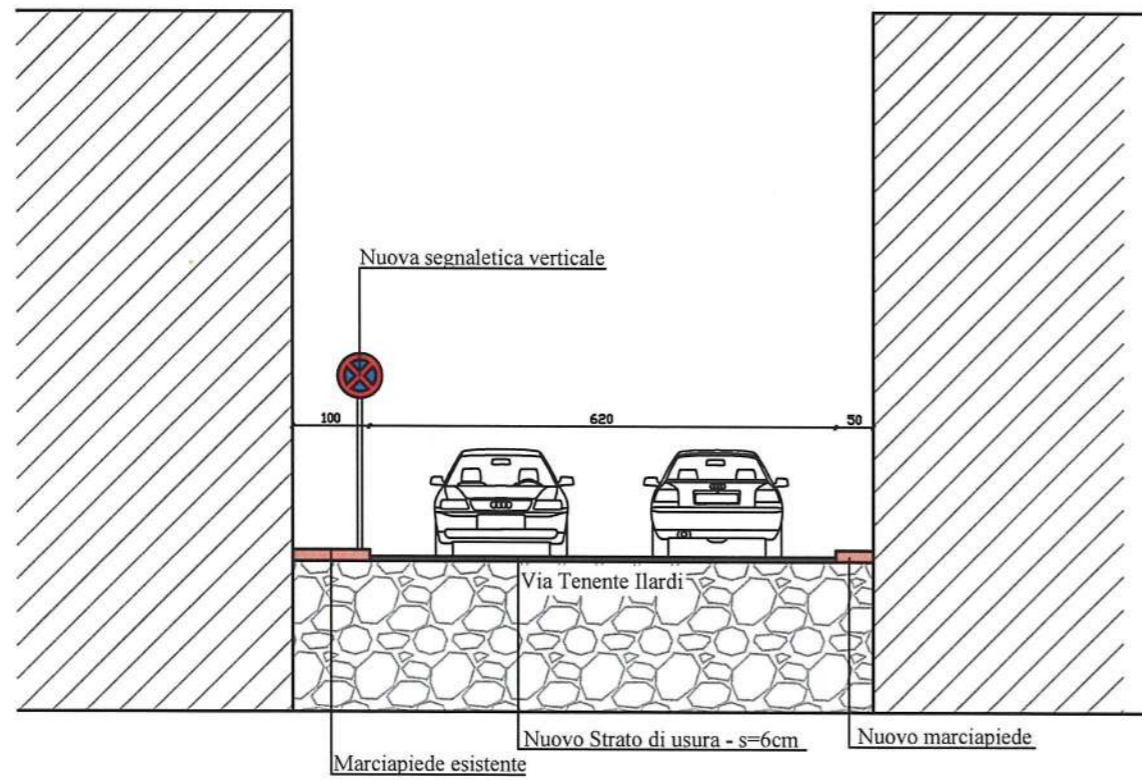


PROGETTO - SEZIONE A-A  
Scala 1:100

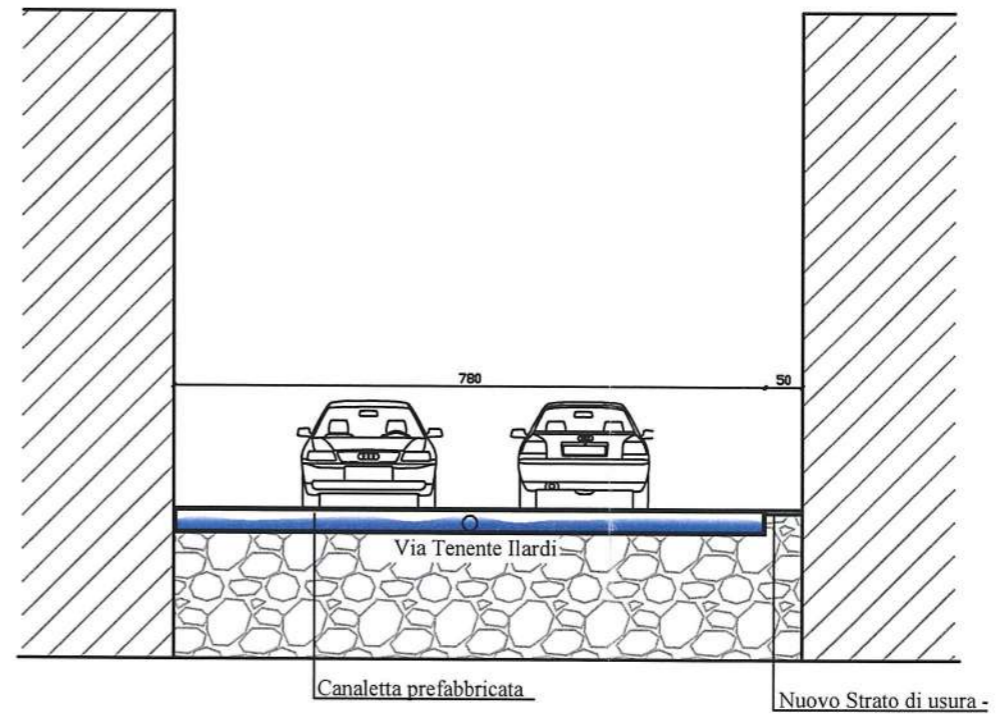


PROGETTO - SEZIONE B-B  
Scala 1:100




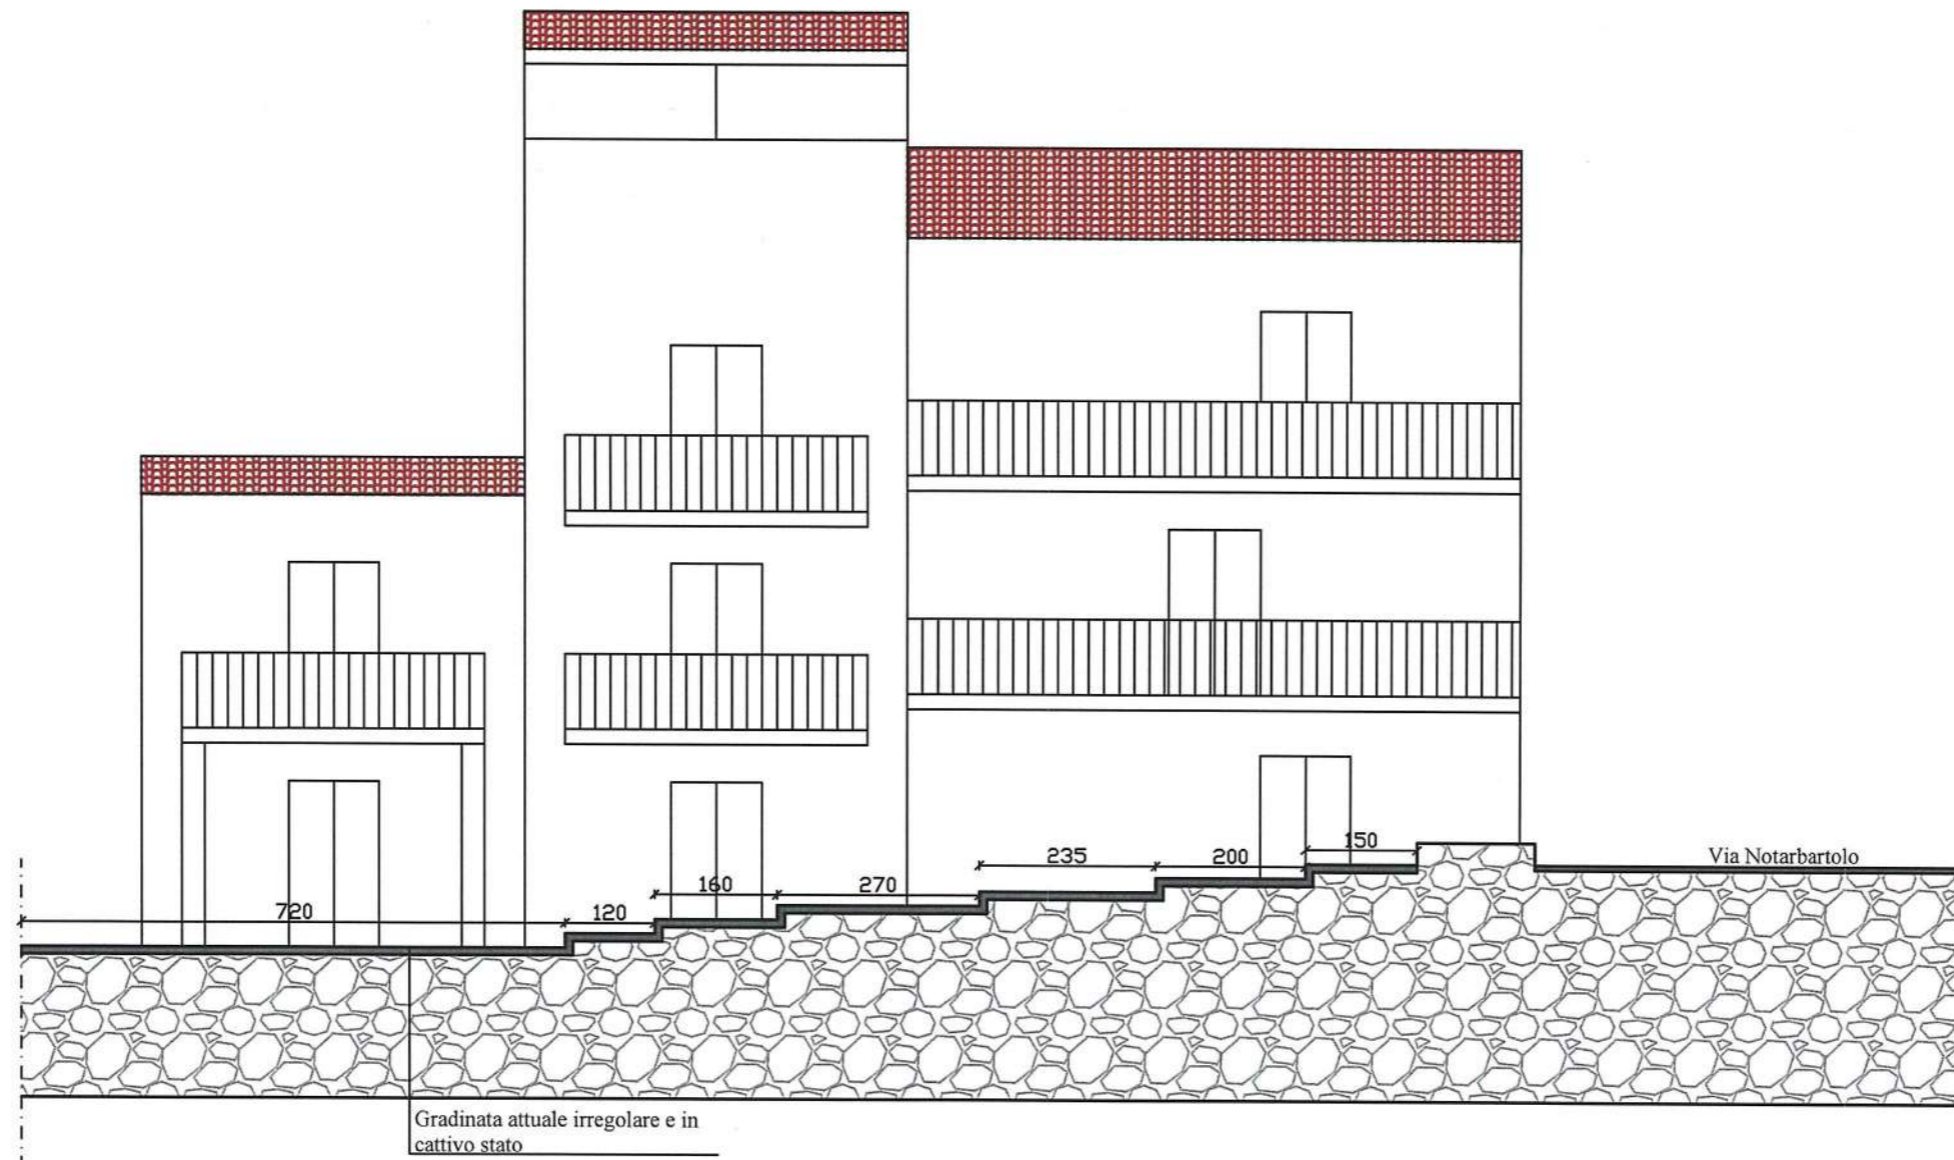


STATO ATTUALE - SEZIONE D-D  
Scala 1:100

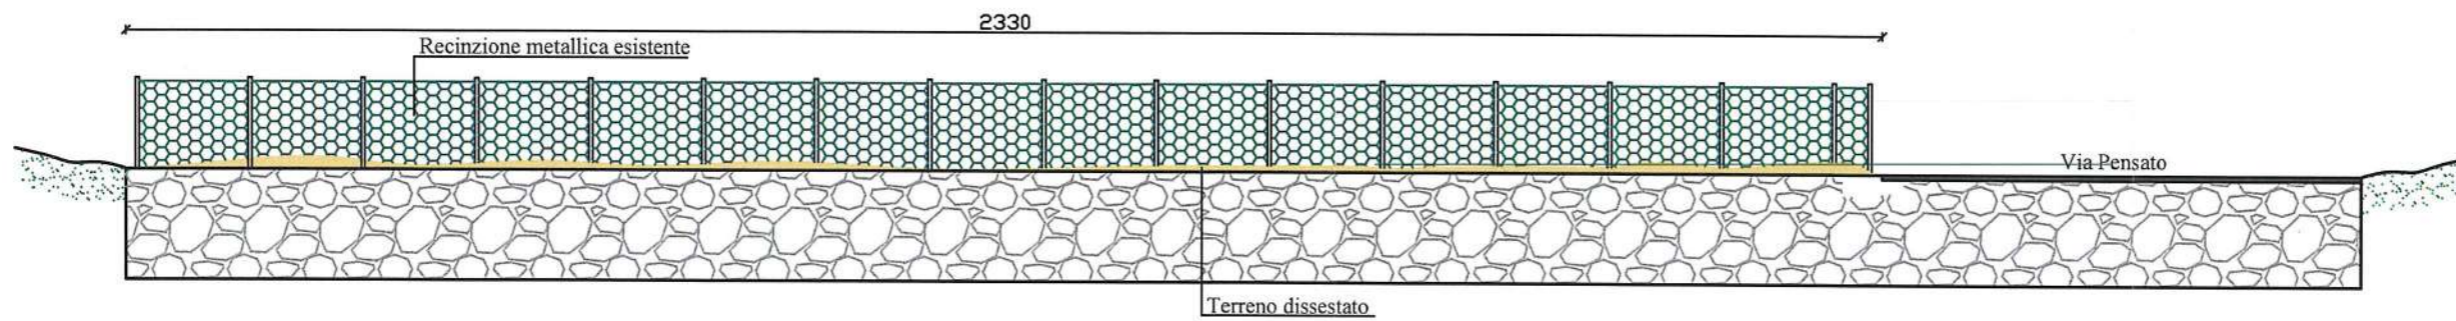

STATO ATTUALE - SEZIONE C-C  
Scala 1:100

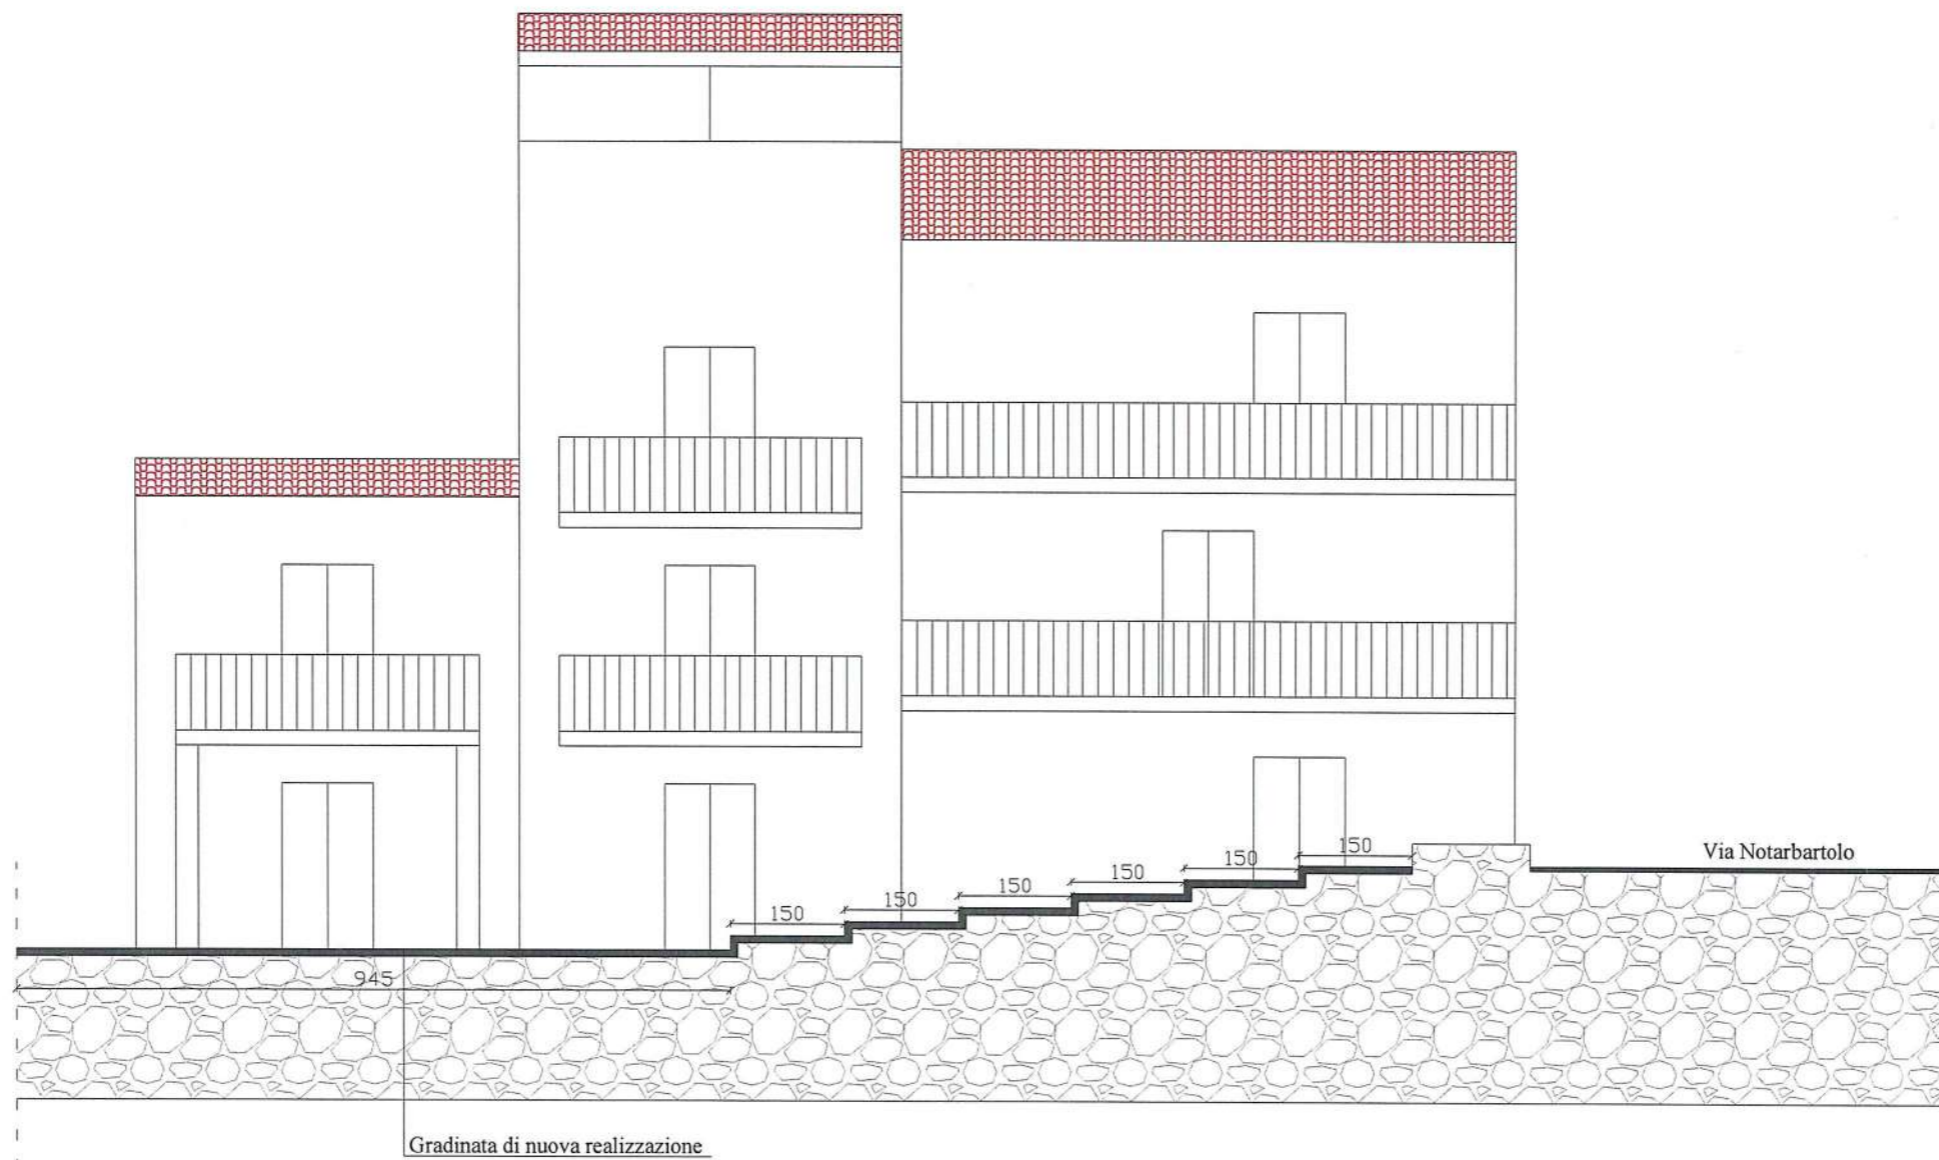


PROGETTO - SEZIONE D-D  
Scala 1:100

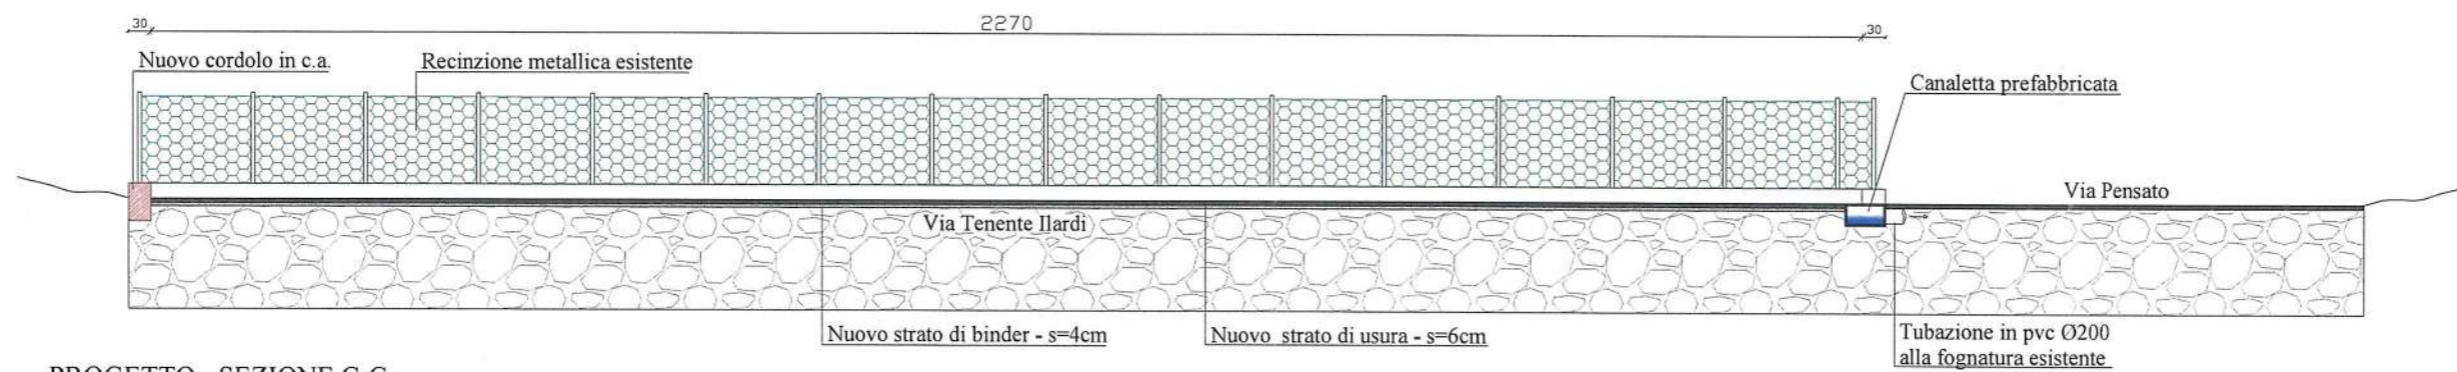


PROGETTO - SEZIONE C-C  
Scala 1:100



Particolare armatura cordolo laterale in c.a.  
Scala 1:10

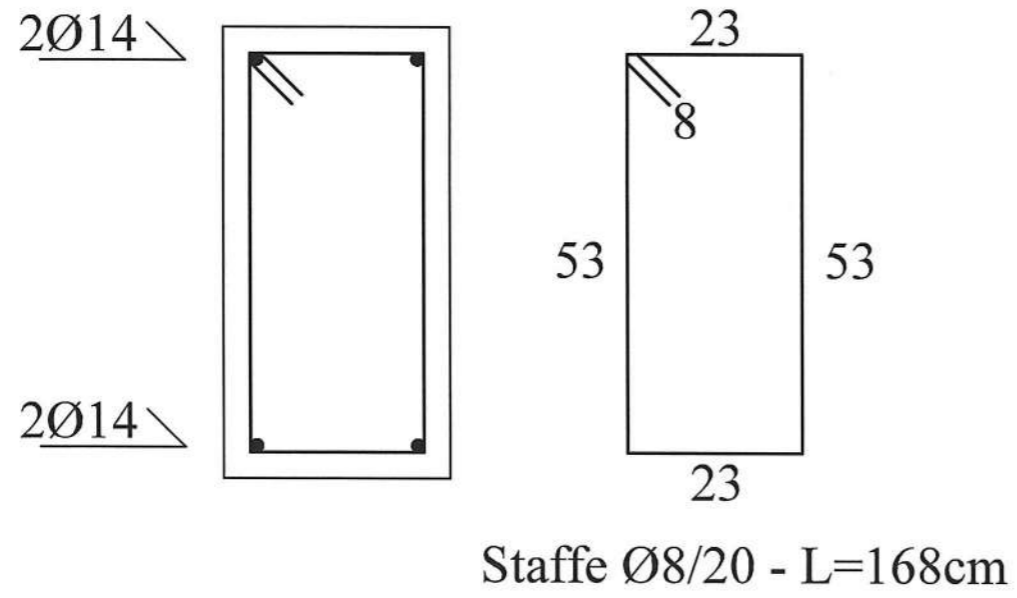

Particolare marciapiedi/gradinata  
Scala 1:10

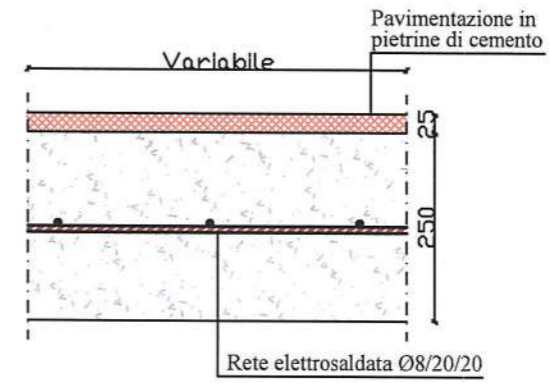

Particolare canaletta prefabbricata raccolta acque

