COMUNE DI CERDA
Città metropolitana di Palermo

PROGETTO ESECUTIVO
DI ADEGUAMENTO E RISTRUTTURAZIONE DELL'EDIFICIO
SITO IN CONTRADA VALLATRICE
DA RICONVERTIRE A CENTRO SOCIO-EDUCATIVO

PROGETTO ESECUTIVO

ELABORATI CONTENUTI NELLA PRESENTE TAVOLA:

- ☐ RELAZIONE TECNICA
- ☒ PIANTA PIANO TERRA
- ☒ PIANTA PIANO SEMINTERRATO
- ☒ PIANTA PIANO DELLE COPERTURE
- ☒ PROSPETTI
- ☒ SEZIONI
- ☐ CAPITOLATO D'APPALTO
- ☐ SCHEMA DI CONTRATTO

RILIEVO

TAV. N°
3
SCALA 1:100

STAZIONE APPALTANTE	IL RUP	IL PROGETTISTA	L'IMPRESA
COMUNE DI CERDA	GEOM. SALAVATORE MINNECI SPALLA	ARCH. FILIPPO GRAZIANO	

SERVIZI D'INGEGNERIA ED ARCHITETTURA
arch. FILIPPO GRAZIANO
VIA ROMA, 200 - 90010 CERDA (PA)
e-mail: archfilippograziano@gmail.com tel. 3886581702

REV. n° 1 del NOVEMBRE 2024

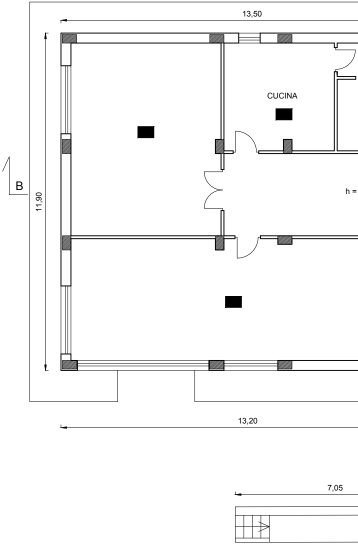
13,50
CUCINA
B
h =
11,90
13,20
7,05

PIANTA PIANO TERRA
SCALA 1:100

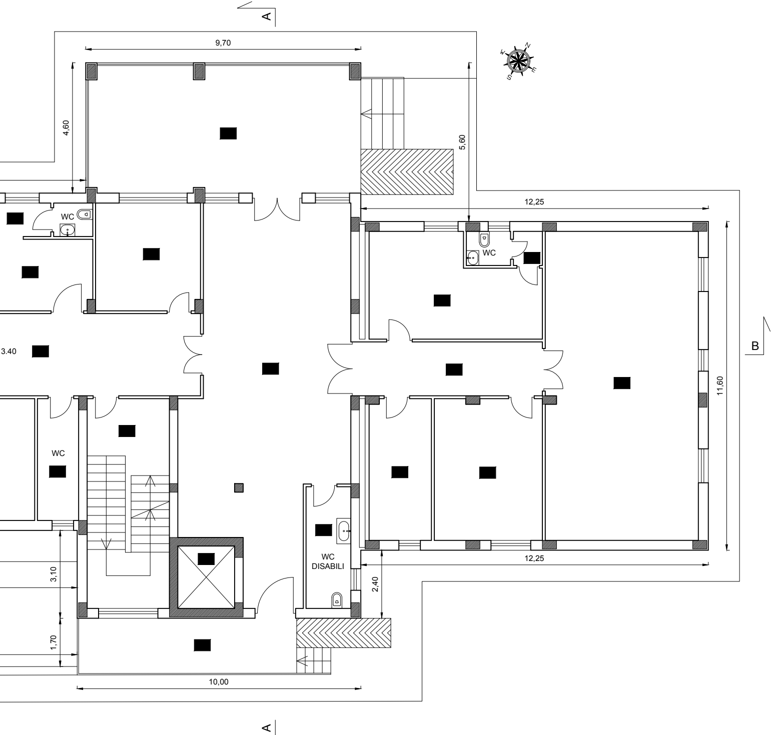
A
9,70
4,60
5,60
WC
12,25
WC
3.40
B
11,60
WC
3,10
2,40
WC
DISABILI
12,25
1,70
10,00
A

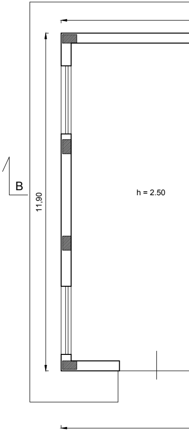

PIANTA PIANO SEMINTERRATO
SCALA 1:100

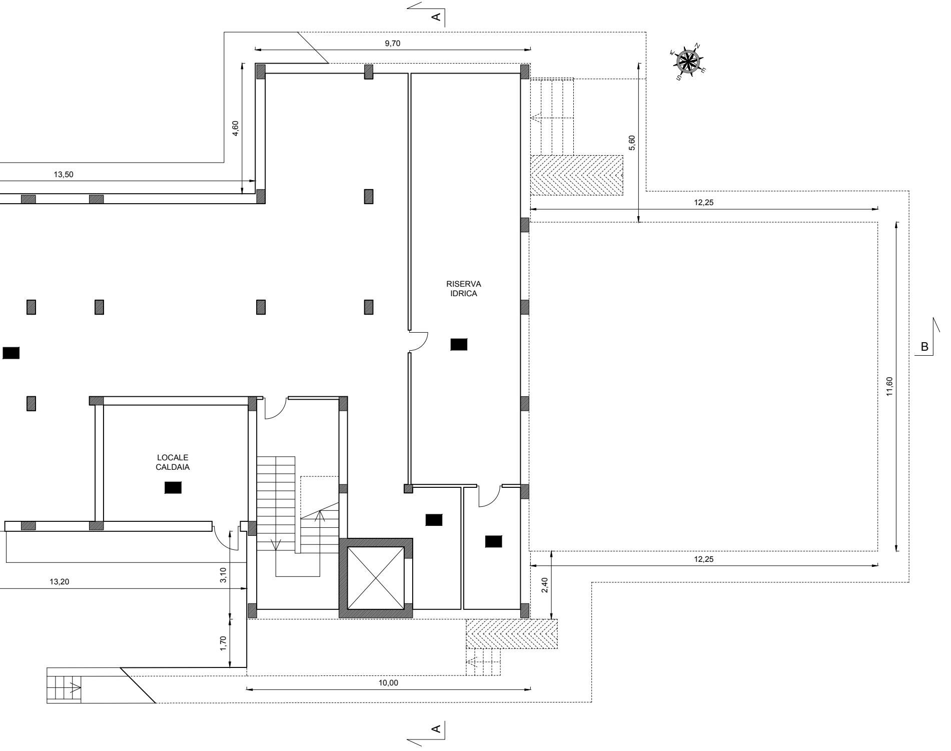
A
9,70
4,60
13,50
5,60
12,25
RISERVA
IDRICA
B
11,60
LOCALE
CALDAIA
3,10
13,20
2,40
12,25
1,70
10,00
A
W
N
S
E

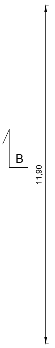

PIANTA PIANO COPERTURE
SCALA 1:100

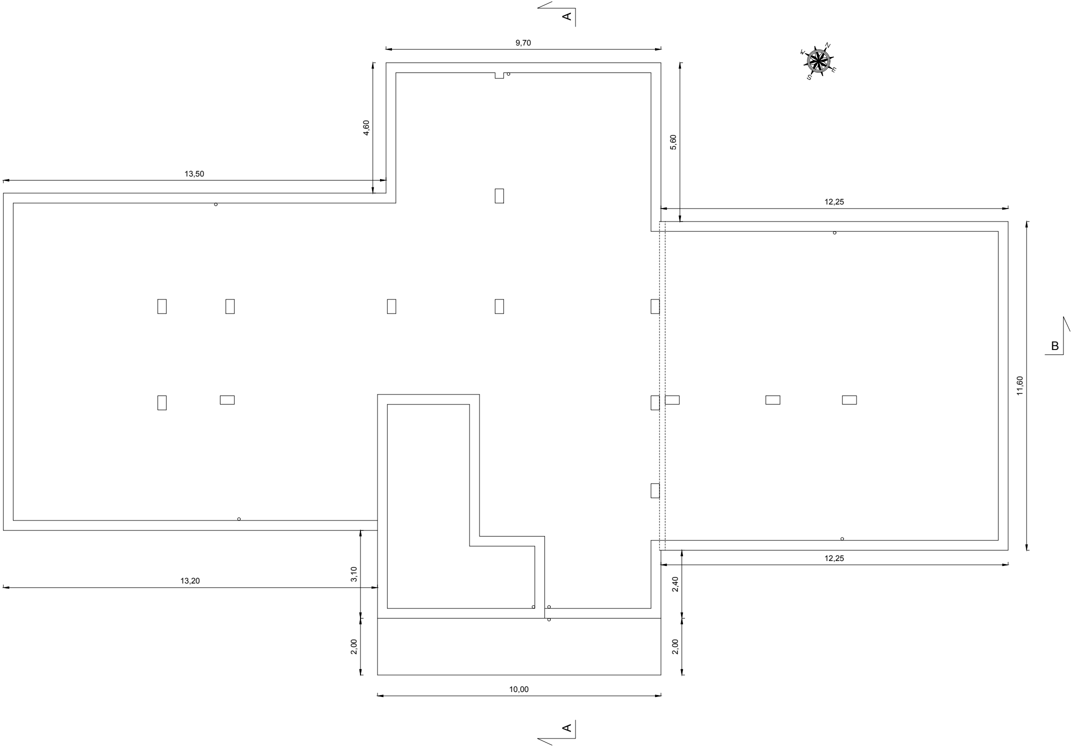
A
9,70
4,60
5,60
13,50
12,25
11,60
B
3,10
13,20
12,25
2,40
2,00
2,00
10,00
A
N
E
S
W

PROSPETTO SUD
SCALA 1:100

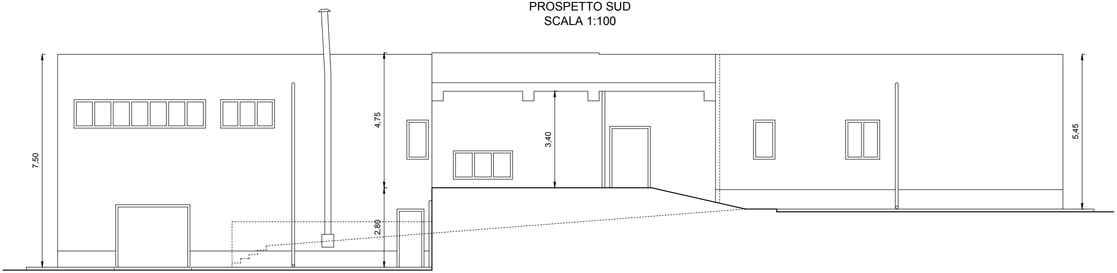
7,50
4,75
2,80
3,40
5,45

PROSPETTO NORD
SCALA 1:100

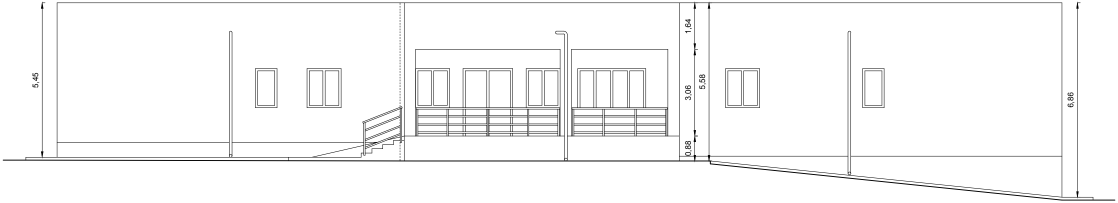
5,45
1,64
5,58
3,06
0,88
6,86

PROSPETTO EST
SCALA 1:100

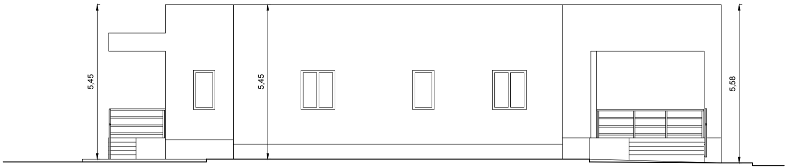

PROSPETTO OVEST
SCALA 1:100

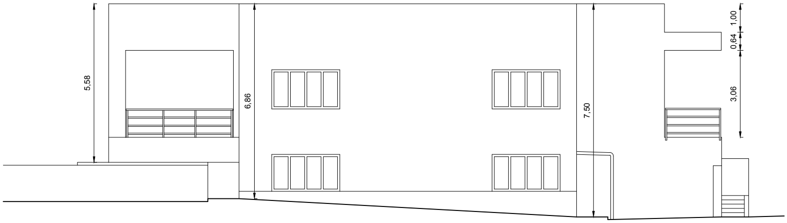
5,58
6,86
7,50
1,00
0,64
3,06

SEZIONE A-A
SCALA 1:100

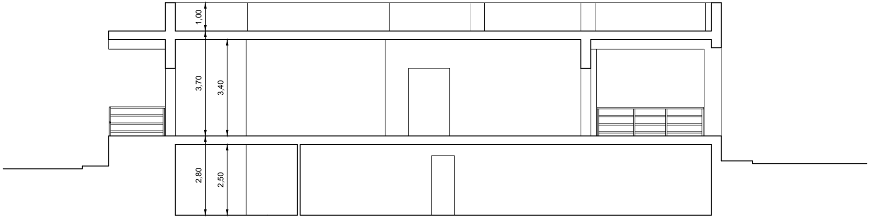
1,00
3,70
3,40
2,80
2,50

SEZIONE B-B
SCALA 1:100

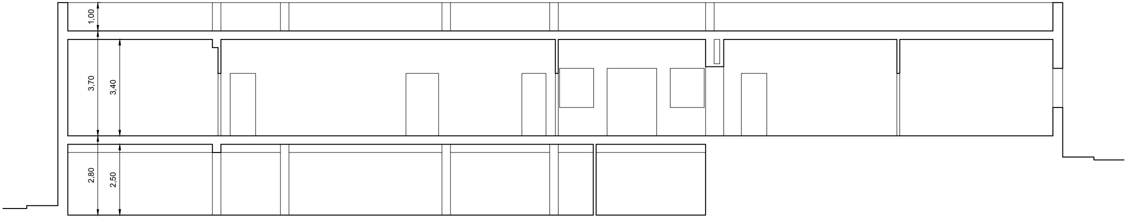
1,00
3,70
3,40
2,80
2,50