COMUNE DI CERDA

Città metropolitana di Palermo

PROGETTO ESECUTIVO
DI ADEGUAMENTO E RISTRUTTURAZIONE DELL'EDIFICIO
SITO IN CONTRADA VALLATRICE
DA RICONVERTIRE A CENTRO SOCIO-EDUCATIVO

PROGETTO ESECUTIVO

ELABORATI CONTENUTI NELLA PRESENTE TAVOLA:

- ☐ RELAZIONE TECNICA
- ☒ PIANTA PIANO TERRA
- ☒ PIANTA PIANO SEMINTERRATO
- ☒ PIANTA PIANO DELLE COPERTURE
- ☒ PROSPETTI
- ☒ SEZIONI
- ☐ CAPITOLATO D'APPALTO
- ☐ SCHEMA DI CONTRATTO

PROGETTO

TAV. N°

4

SCALA 1:100

STAZIONE APPALTANTE COMUNE DI CERDA	IL RUP GEOM. SALAVATORE MINNECI SPALLA	IL PROGETTISTA ARCH. FILIPPO GRAZIANO	L'IMPRESA

SERVIZI D'INGEGNERIA ED ARCHITETTURA
arch. FILIPPO GRAZIANO
VIA ROMA, 200 - 90010 CERDA (PA)
e-mail: archfilippograziano@gmail.com tel. 3886581702

REV. n° 1 del NOVEMBRE 2024

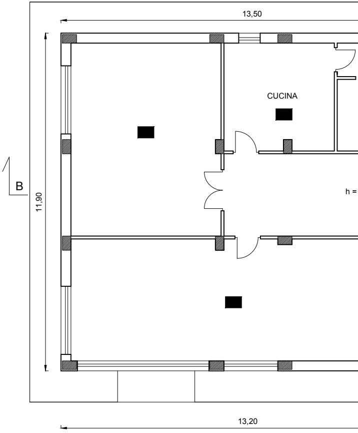
13,50
CUCINA
B
h =
11,90
13,20

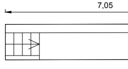

PIANTA PIANO TERRA
SCALA 1:100

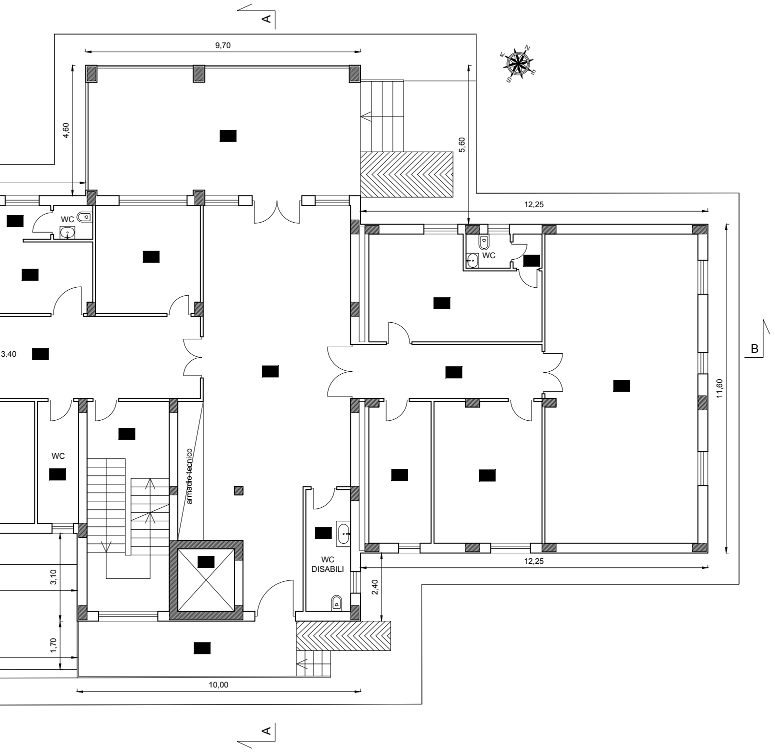
A
9,70
4,60
5,60
WC
WC
12,25
3.40
B
11,60
WC
armadio tecnico
WC
DISABILI
12,25
3,10
2,40
1,70
10,00
A

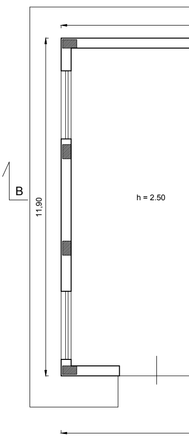

PIANTA PIANO SEMINTERRATO
SCALA 1:100

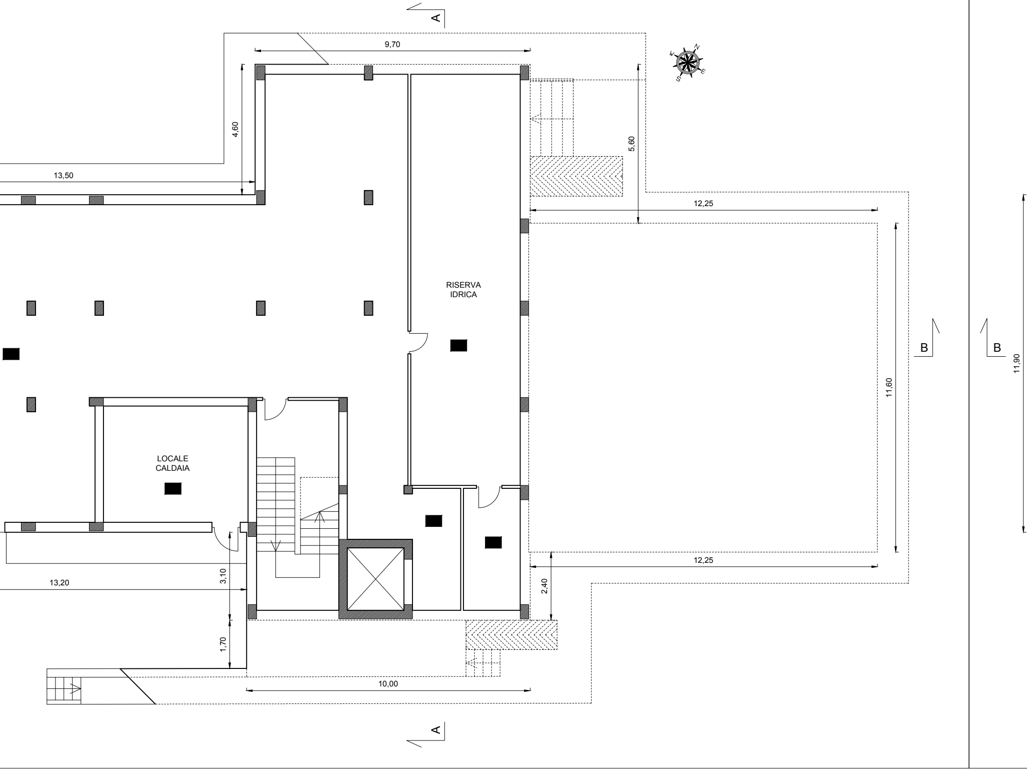
A
9,70
N
W
E
S
4,60
5,60
13,50
12,25
RISERVA
IDRICA
B
B
11,60
11,90
LOCALE
CALDAIA
3,10
13,20
2,40
12,25
1,70
10,00
A

PIANTA PIANO COPERTURE
SCALA 1:100

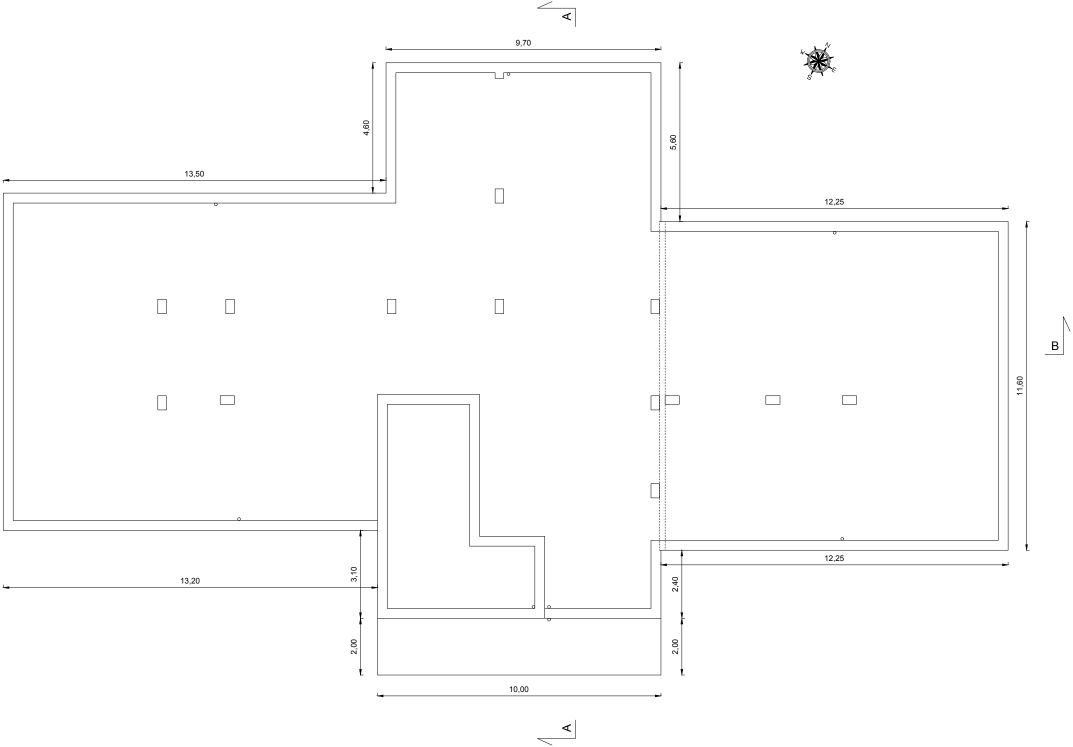
A
9,70
N
E
S
W
4,60
5,60
13,50
12,25
B
11,60
12,25
3,10
13,20
2,40
2,00
2,00
10,00
A

PROSPETTO SUD
SCALA 1:100

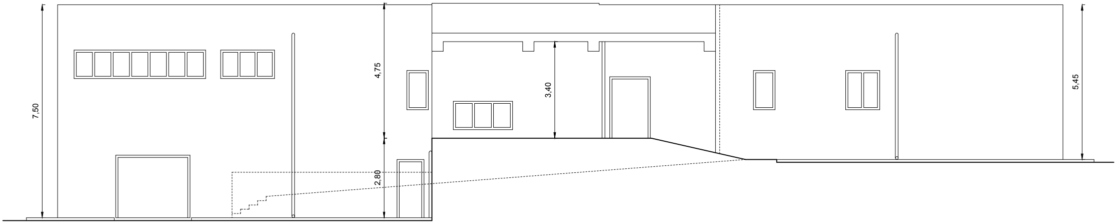
7,50
4,75
2,80
3,40
5,45

PROSPETTO NORD
SCALA 1:100

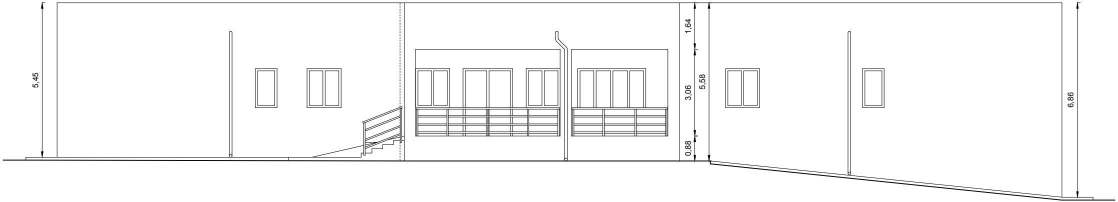
5,45
1,64
3,06
0,88
5,58
6,86

PROSPETTO EST
SCALA 1:100

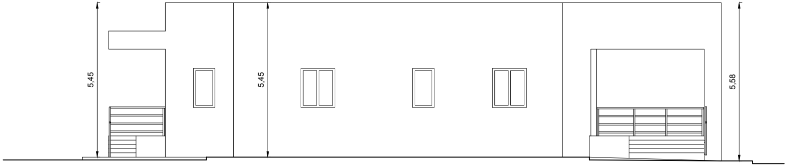

PROSPETTO OVEST
SCALA 1:100

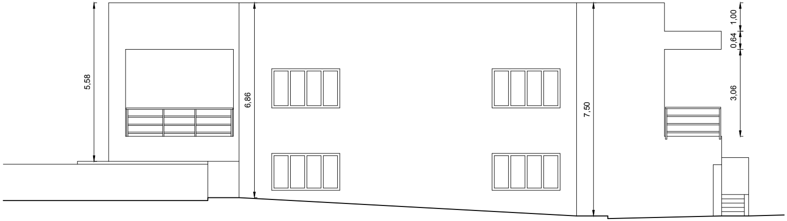
5,58
6,86
7,50
1,00
0,64
3,06

SEZIONE A-A
SCALA 1:100

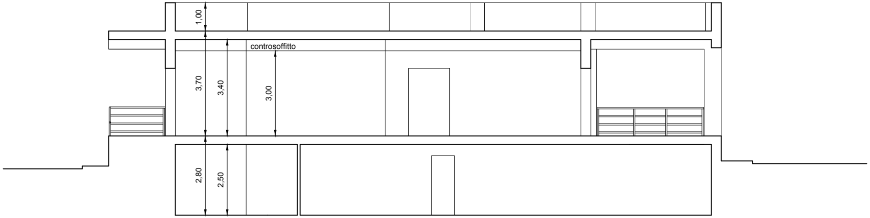
1,00
controsoffitto
3,70
3,40
3,00
2,80
2,50

SEZIONE B-B
SCALA 1:100

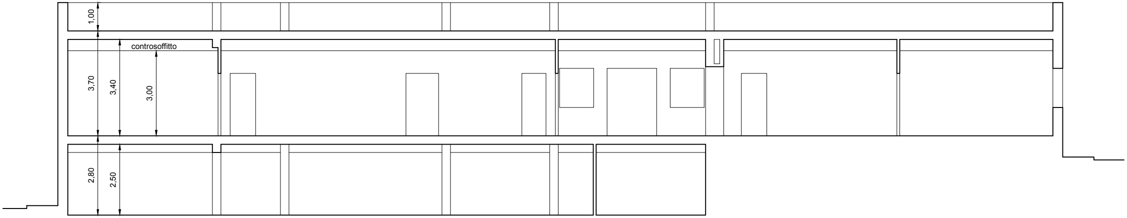
1,00
controsoffitto
3,70
3,40
3,00
2,80
2,50