

Comune di Cerda

Città Metropolitana di Palermo

Oggetto: Manutenzione straordinaria con adeguamento sismico della scuola materna di via Kennedy

ELABORATO

PLANIMETRIE GENERALI

Codice

C1

Scala disegno

1:500

Rev.	Data	Descrizione	Redazione	Controllo	Approvazione
0	Gennaio 2023	Prima Emissione	Ing. G. Macaluso	Ing. G. Macaluso	Ing. G. Macaluso

IL PROGETTISTA

Ing. Giuseppe Macaluso


IL RUP

Geom. Giuseppe Chiappone

Approvazioni



PLANIMETRIA GENERALE STATO DI FATTO - scala 1:500

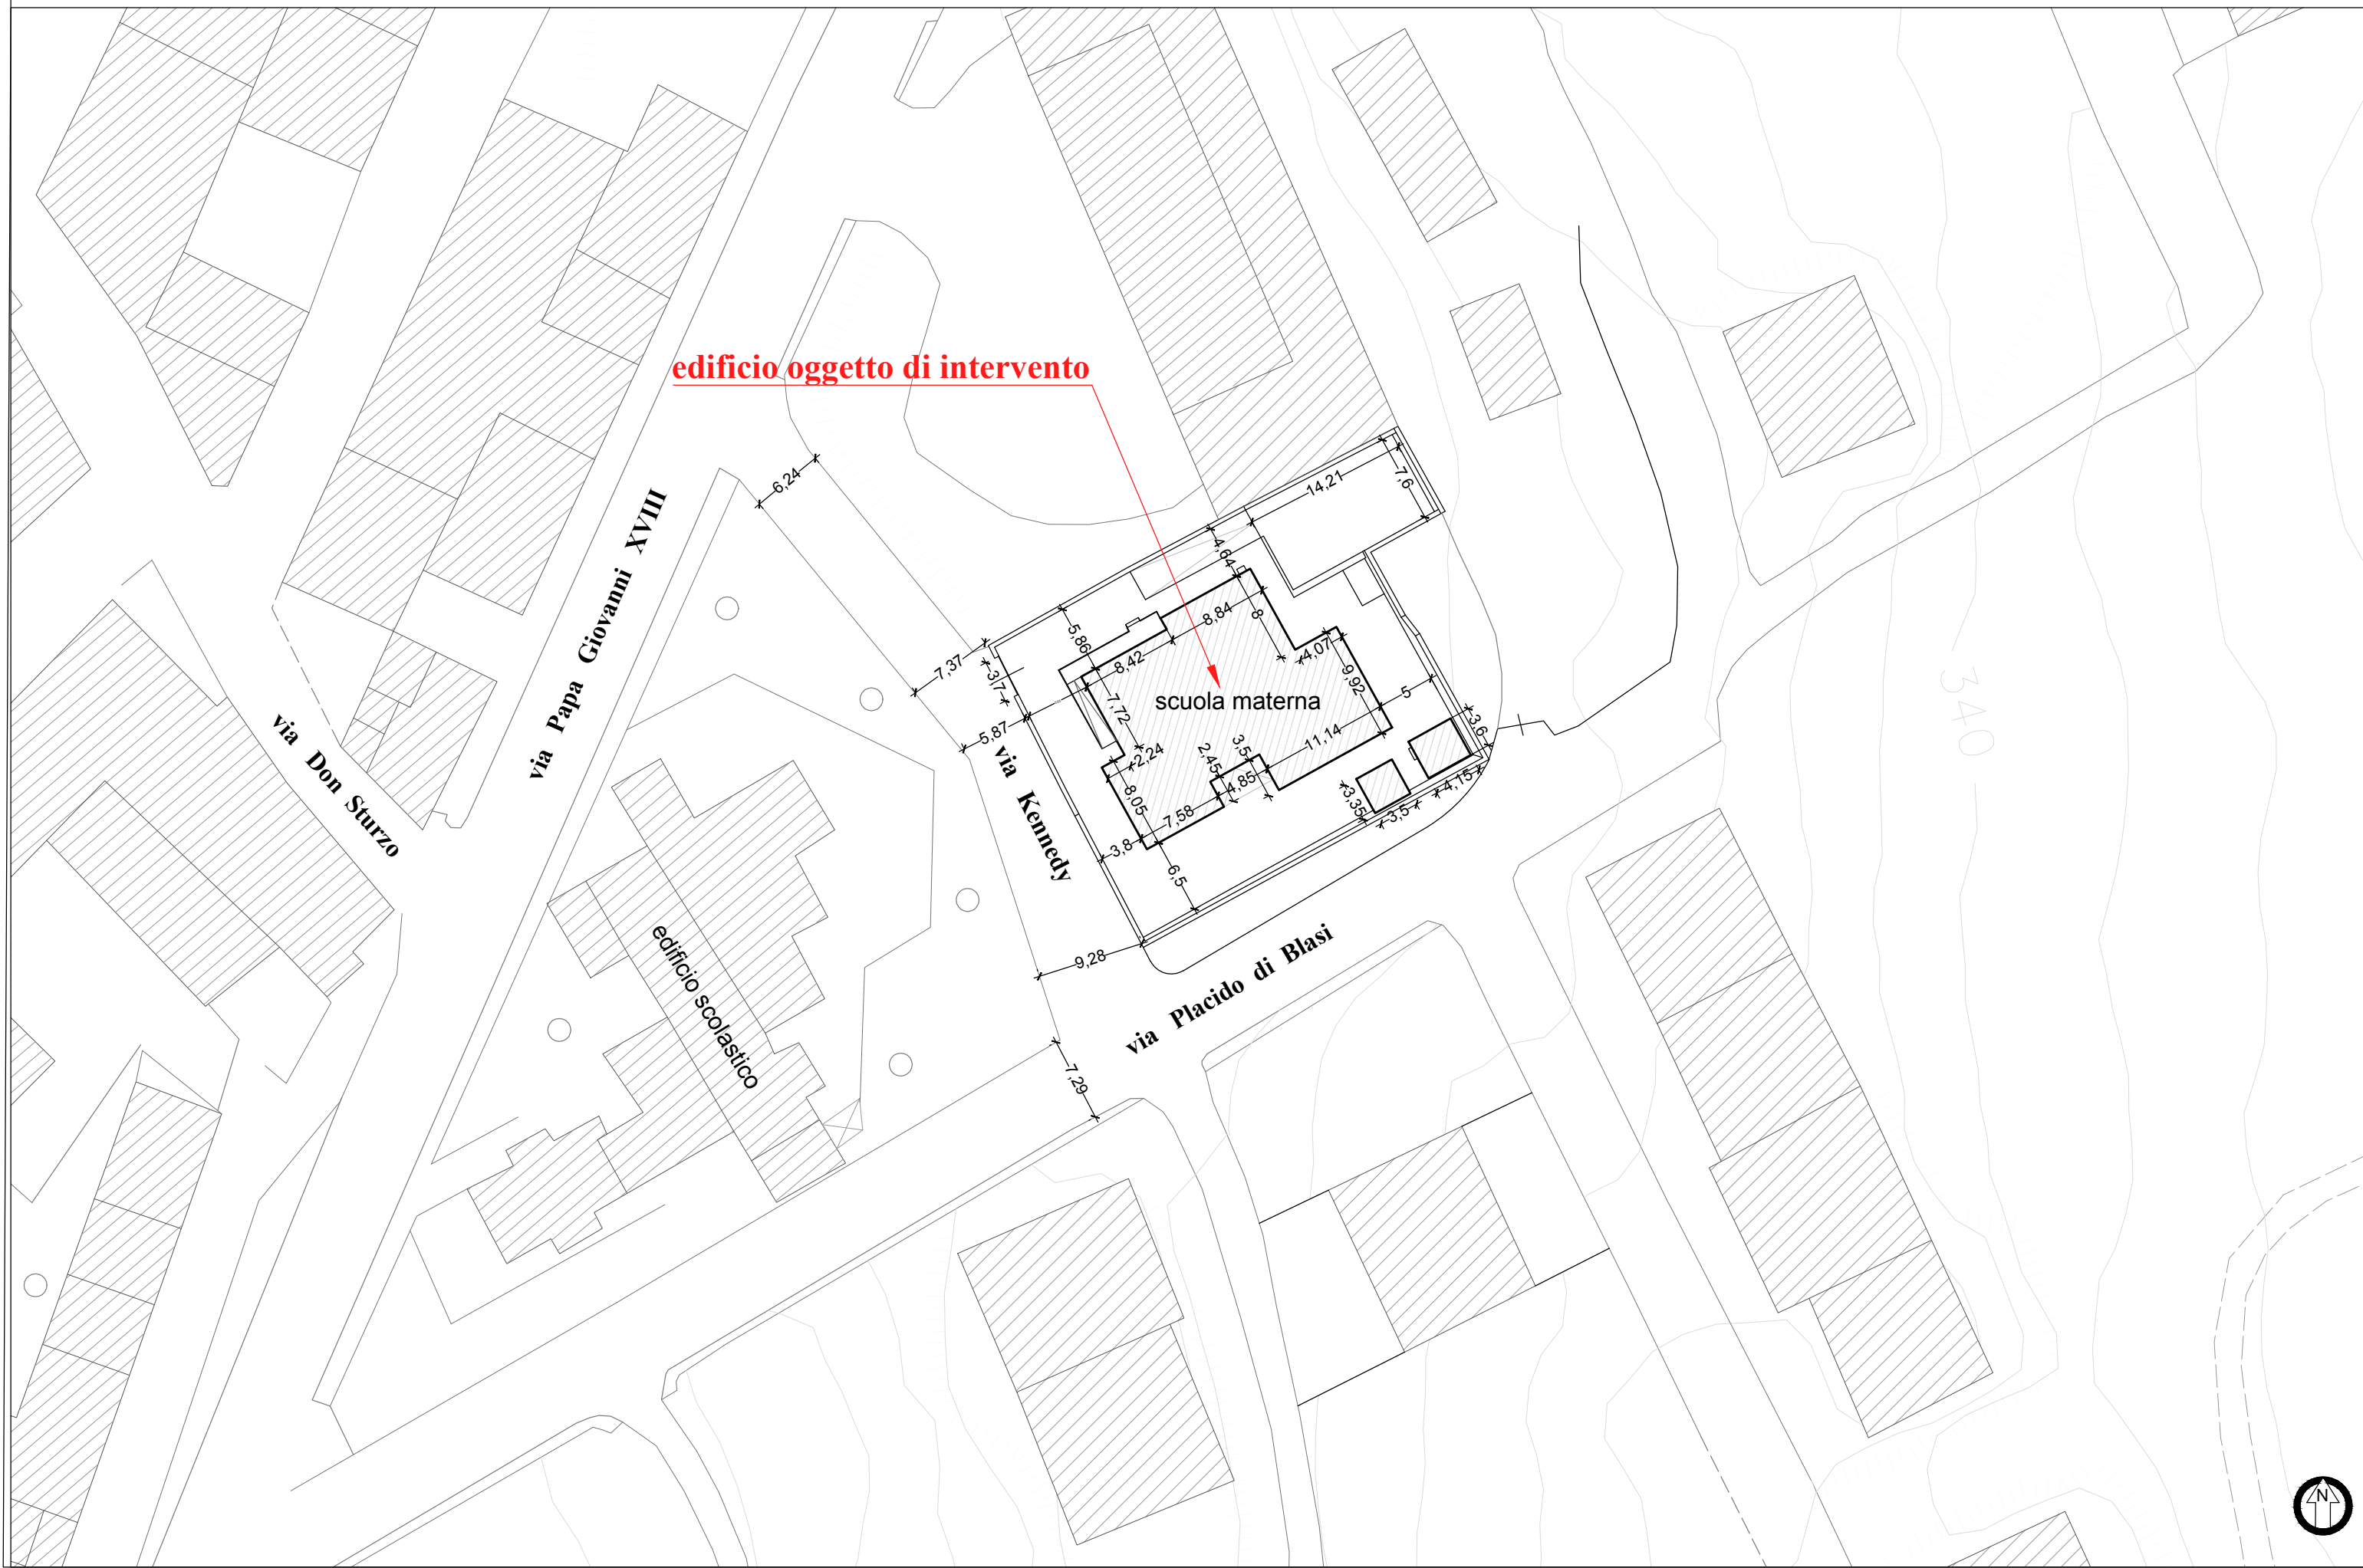

PLANIMETRIA GENERALE DI PROGETTO - scala 1:500

