


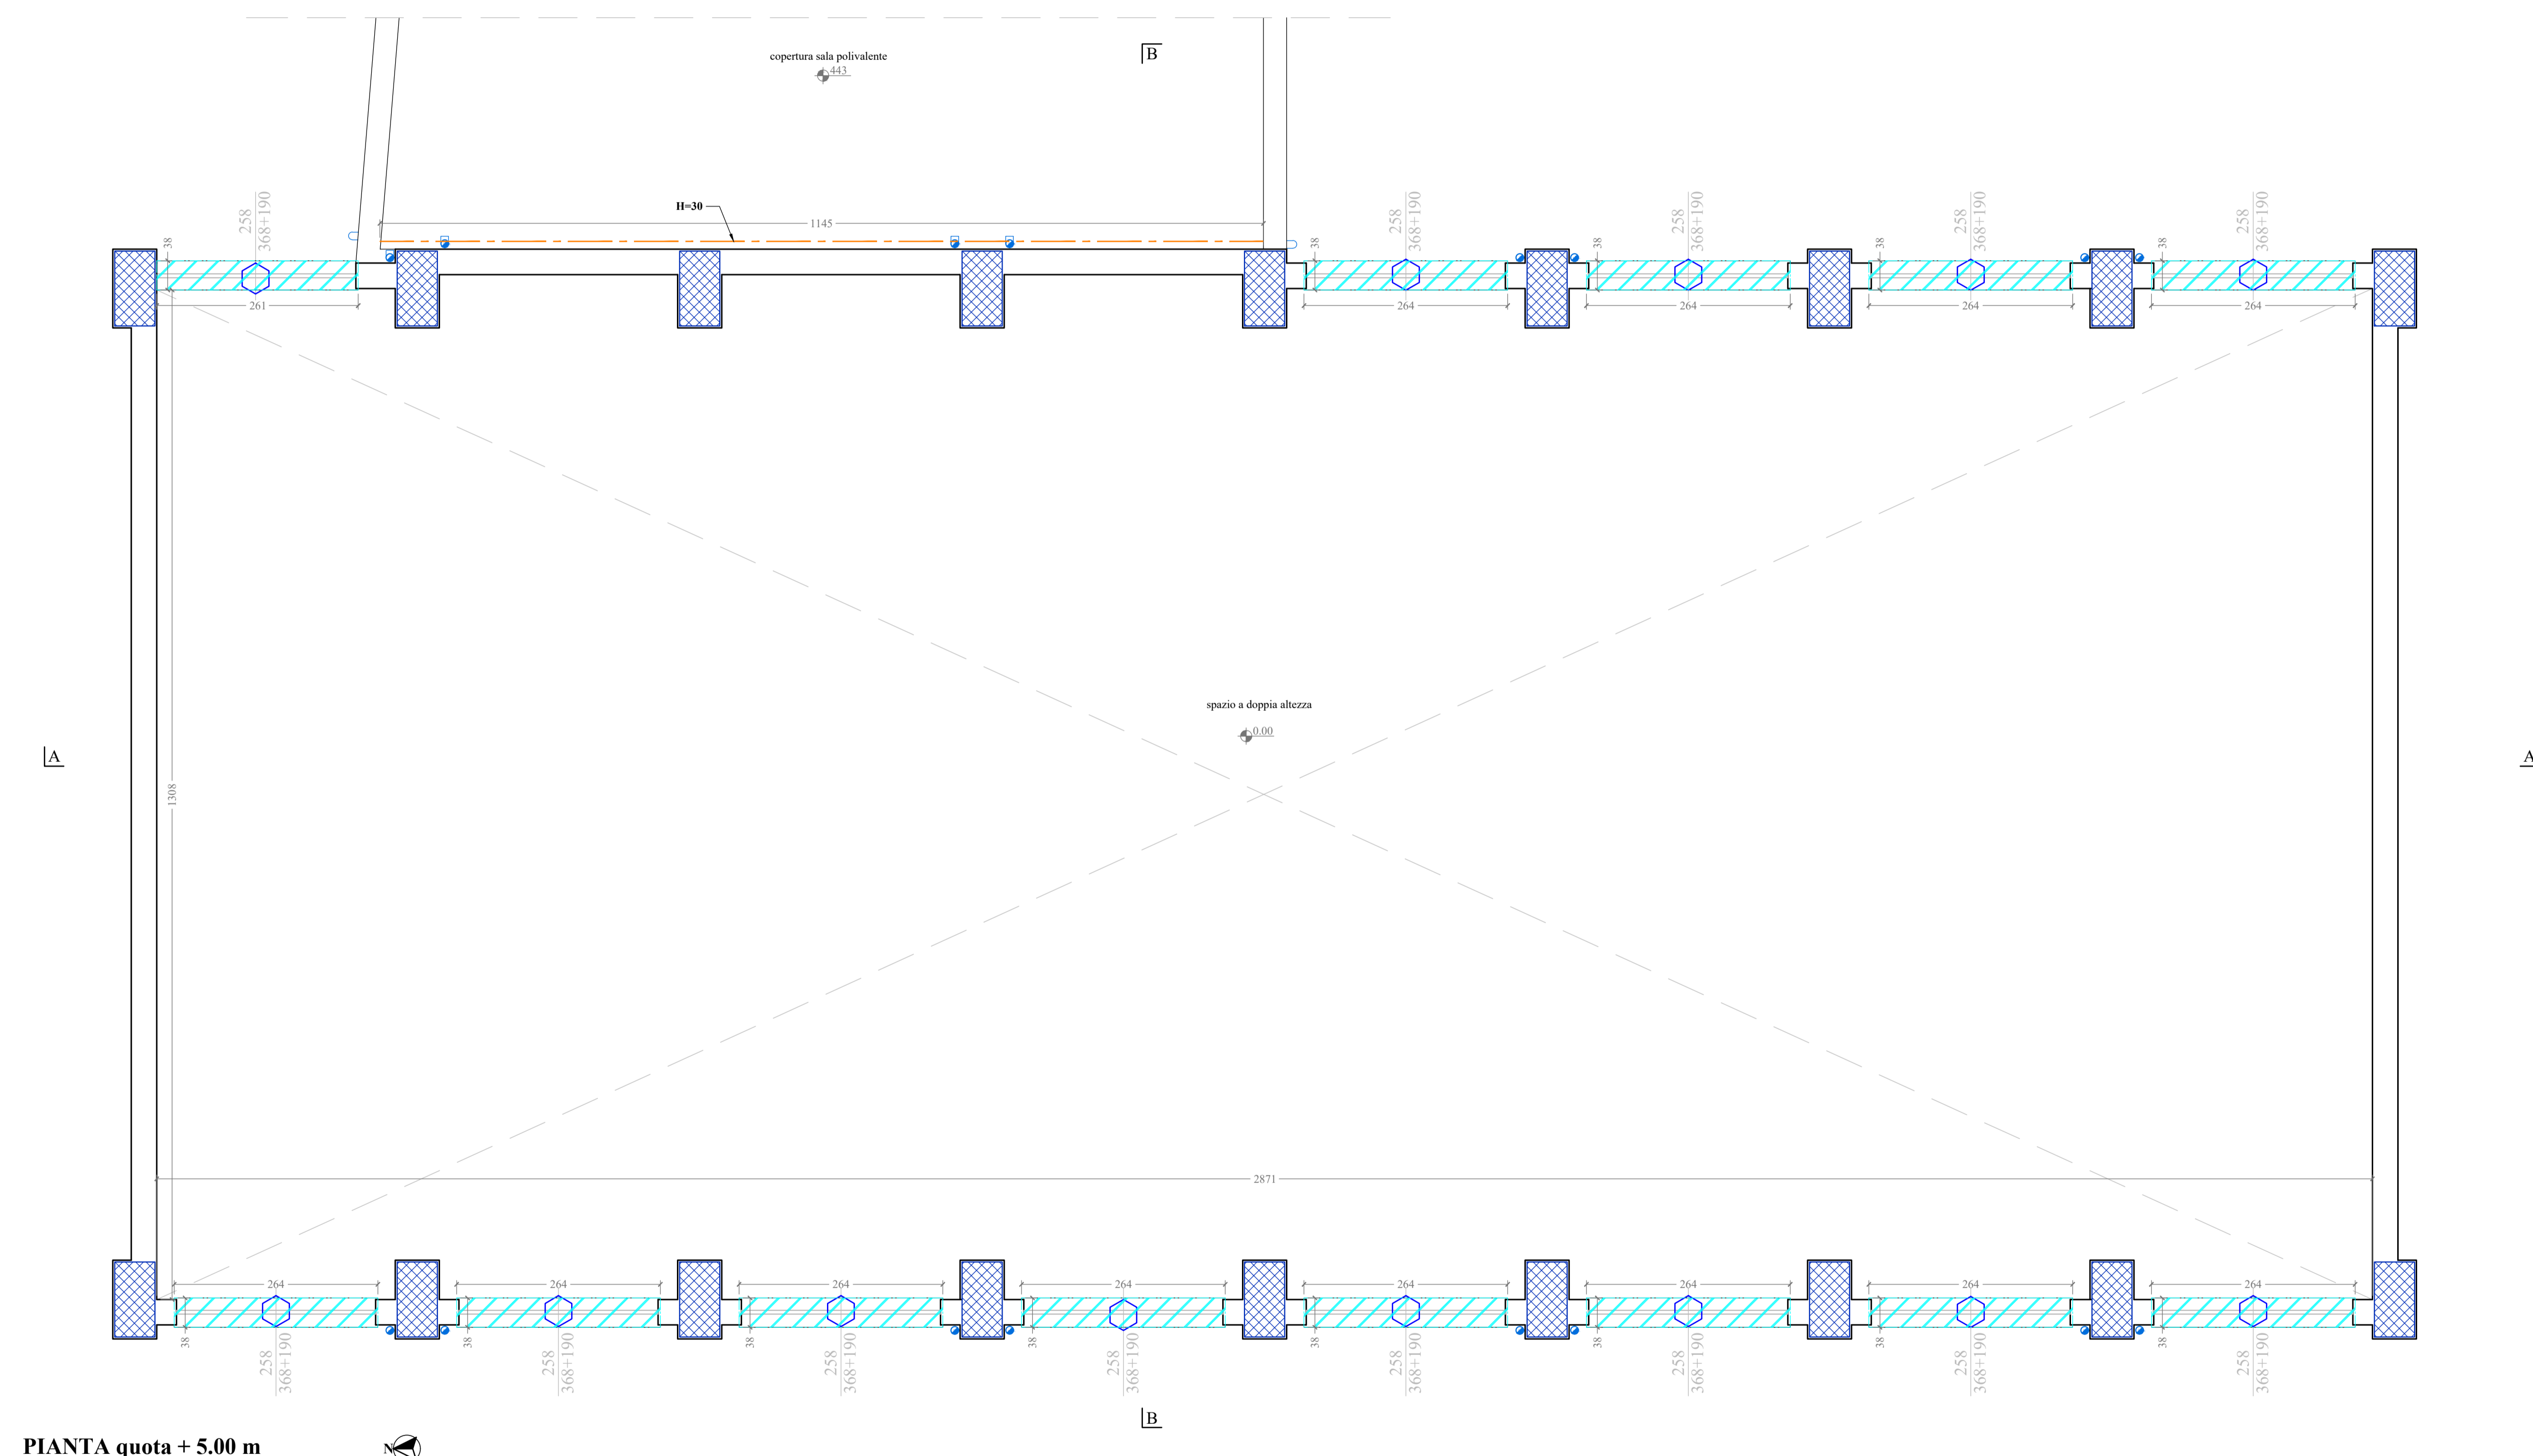


LEGENDA

-  Rimozione infissi, serramenti, porte
-  Dismissione lastre di marmo - art. 21.1.7 include la malta di allettamento fino a 2 cm di spessore
-  Rimozione battiscopa in mattoni di cemento o ceramica



PIANTA quota + 5.00 m

scala 1:50



REGIONE SICILIANA
Città Metropolitana di Palermo
COMUNE DI CERDA

[PROGETTO ESECUTIVO]

ADEGUAMENTO FUNZIONALE E MESSA IN SICUREZZA IMPIANTISTICA
DELLA PALESTRA CON ANNESSI SERVIZI, DELLA SCUOLA
L. PIRANDELLO DI VIA ALCIDE DE GASPERI - CERDA
CUP J95F21001310002 | CIG A01C6898F3

ELABORATO D3.2 Disegni esecutivi di intervento: Pianta quota +5.00 m con demolizioni, rimozioni

PROGETTISTI
IL PROGETTISTA
Ing. Ugo Agnello


RUP
GEOMETRA
Giuseppe Chiappone
IL RESPONSABILE DEL PROCEDIMENTO
(Geom. Giuseppe Chiappone)

VISTO ENTI

COD. PROGETTO 27/23 - UA
DATA Ottobre 2023
REV 00